




Схема расположения земельных участков
по ул. К. Маркса, 104 (А,Б,В,Г,Д,Е)
с. Александровское Ставропольского края



Условные обозначения

- Земельные участки с отклонением от предельных параметров строительства
- Земельные участки под ИЖС
- Границы земельных участков

Ситуационная схема

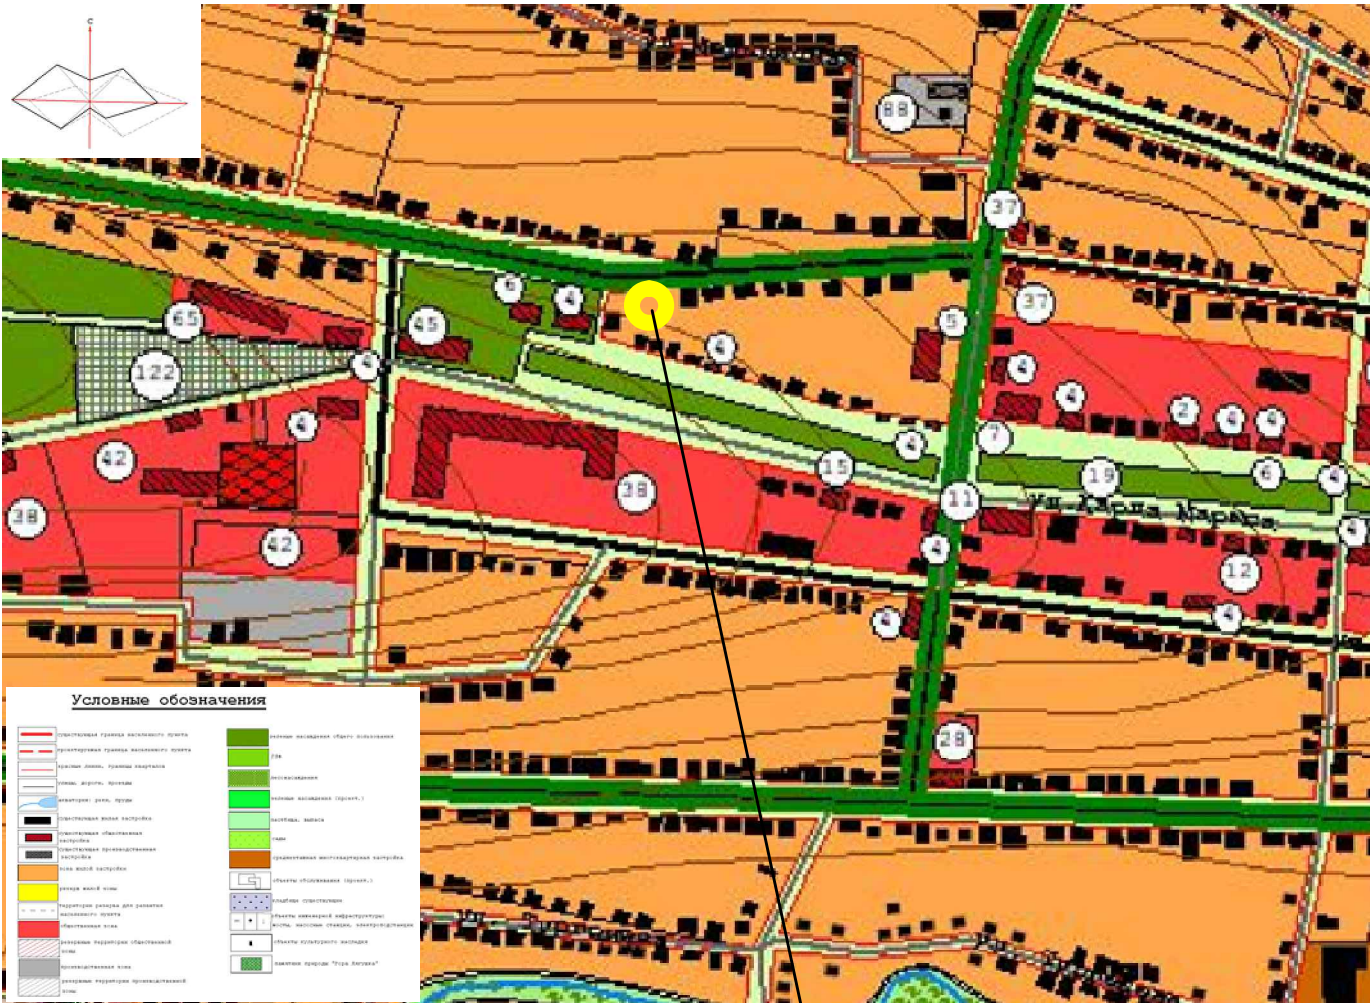

Проектируемое
расположение земельных участков

						АрхП 012023		
						Магазины по ул. К. Маркса, 104 (А,Б,В,Г,Д,Е) , в с. Александровское Ставропольского края		
Изм.	К. уч.	Лист	№ док.	Подпись	Дата		Стадия	Лист
							Р	1
Выполнил	Леонов	Р.Н.			01.23	Схема расположения земельных участков		