

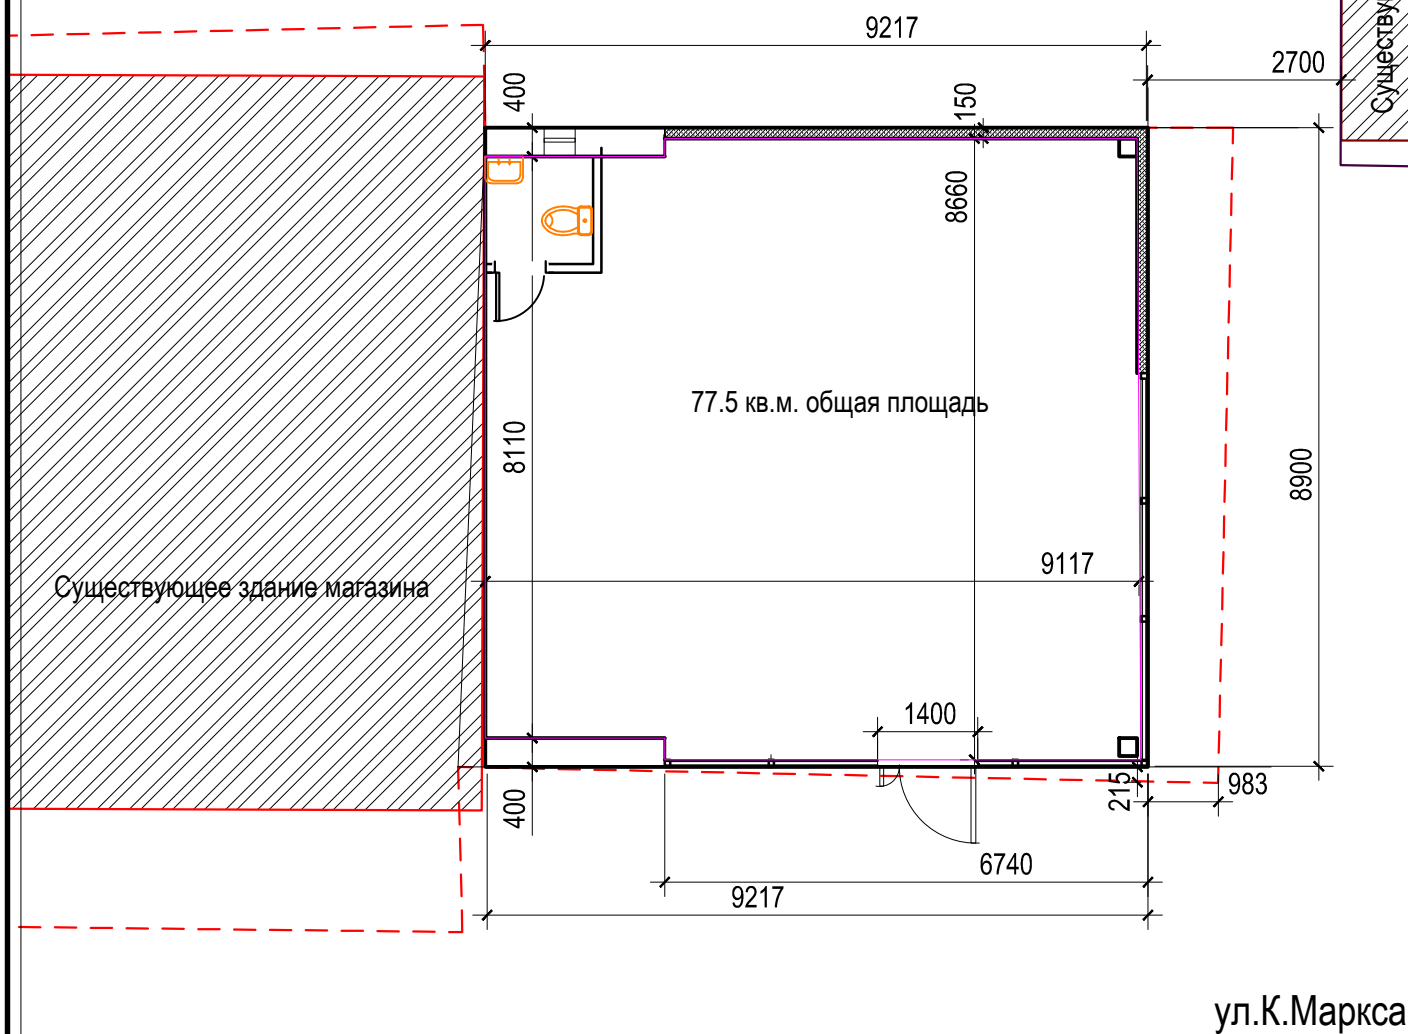
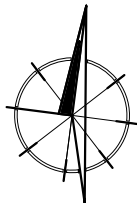



Проектное предложение по размещению нежилого здания на земельном участке с КН 26:18:060231:9, по адресу ул.К.Маркса 84 в с.Александровское

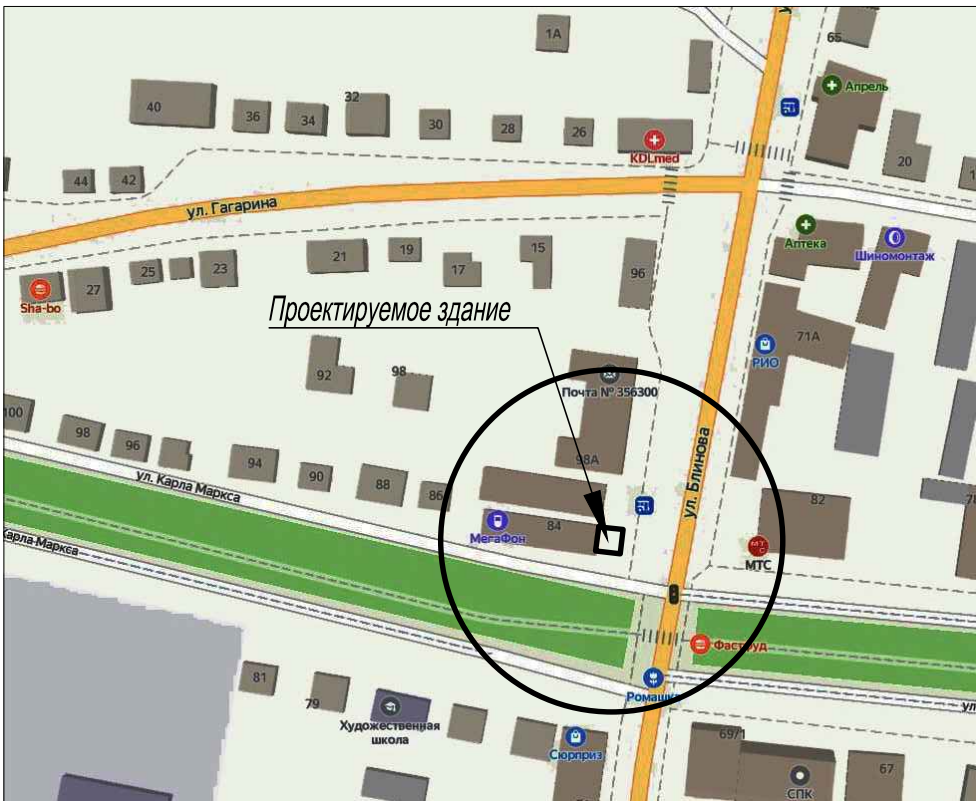

Условные обозначения

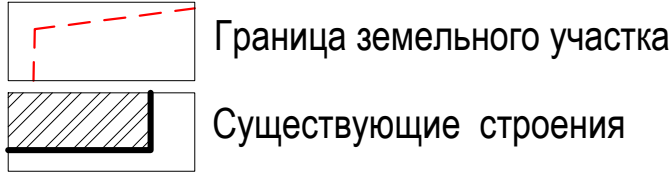

Ситуационная схема

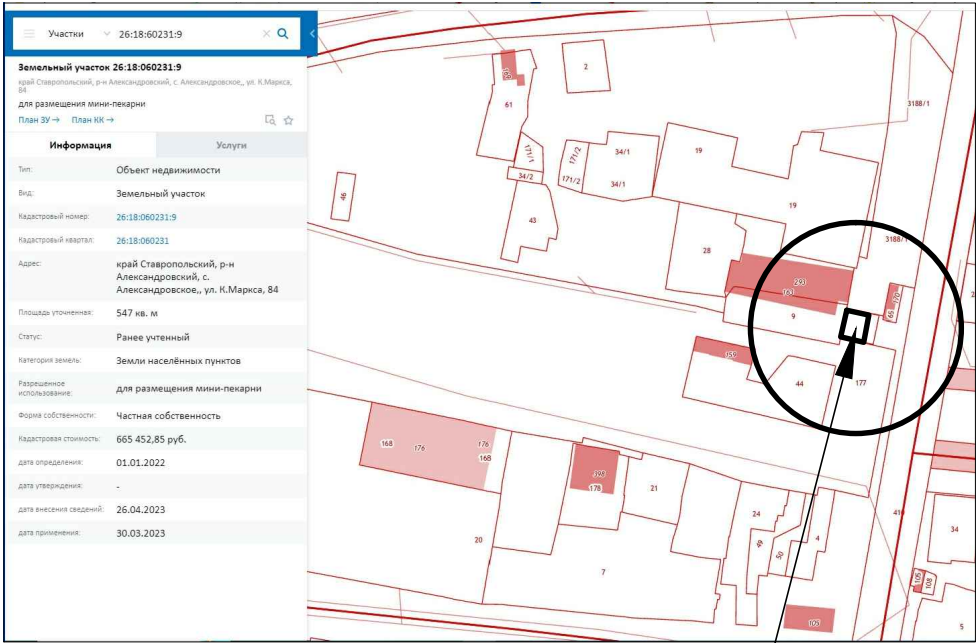

Данные публичной кадастровой карты

Проектируемое здание

						АП.06.23			
						Проектное предложение по размещению нежилого здания на земельном участке с КН 26:18:060231:9, по адресу ул.К.Маркса 84 в с.Александровское			
Изм.	Кол.уч	Лист	№док.	Подпись	Дата		Стадия	Лист	Листов
Исполнил	Леонов Р.				06.23	План этажа Ситуационная схема Данные публичной кадастровой карты			