


План этажа

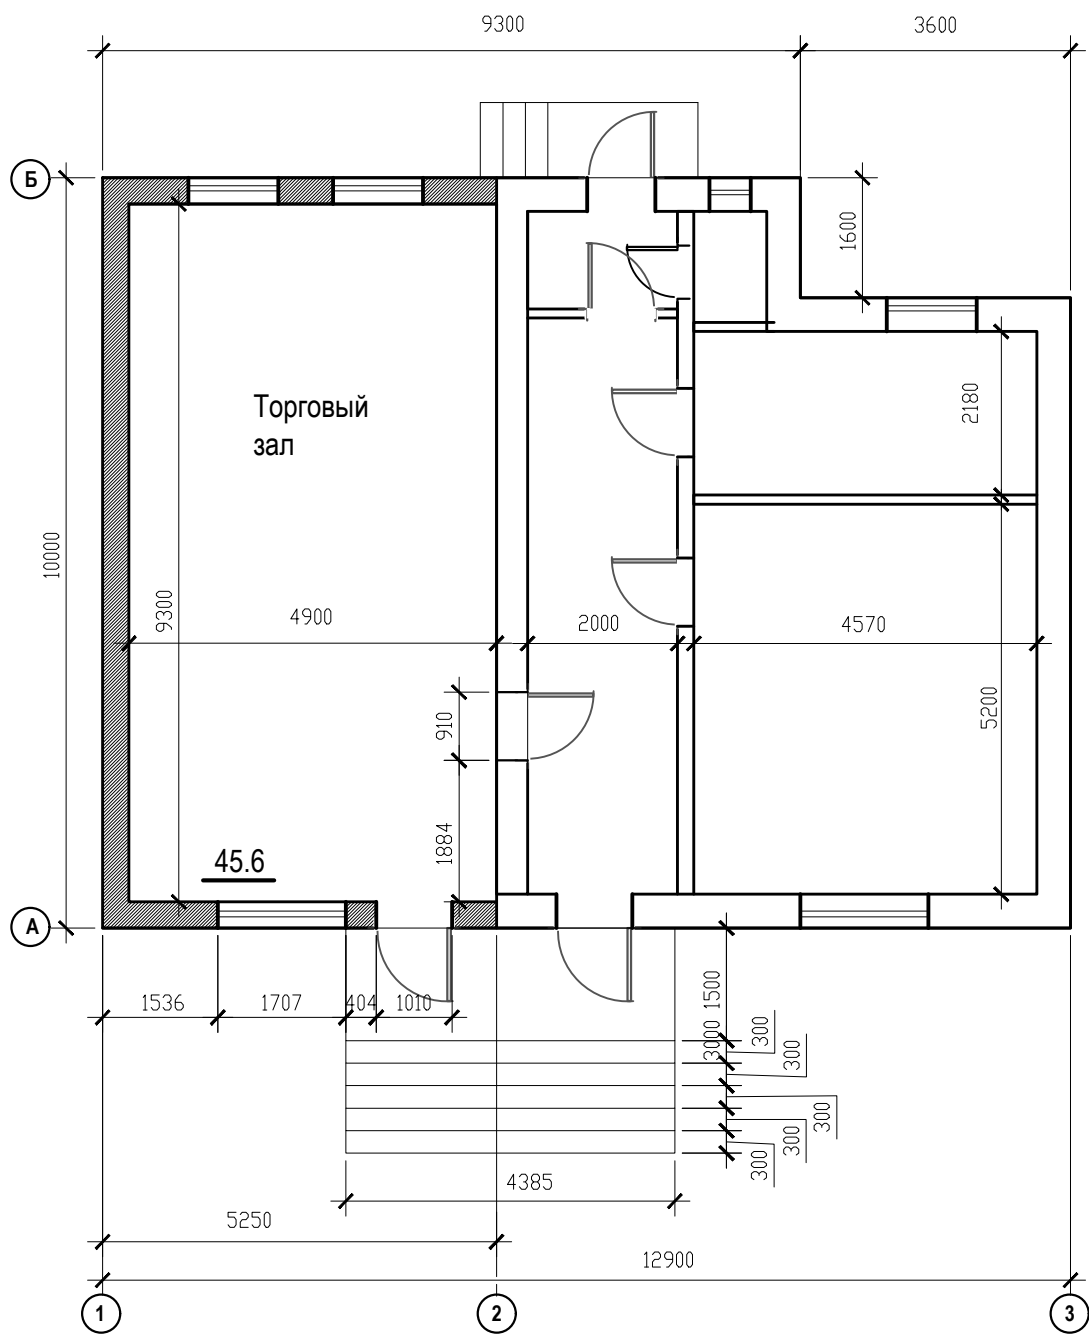

						Реконструкция		
						Магазин в с. Саблинское, Александровского округа,		
						по пер. Весёлый, 3А		
Изм.	Кол.уч	Лист	№ док.	Подпись	Дата		Стадия	Лист
							П	Листов
Исполнил	Леонов				10.22	План этажа		