


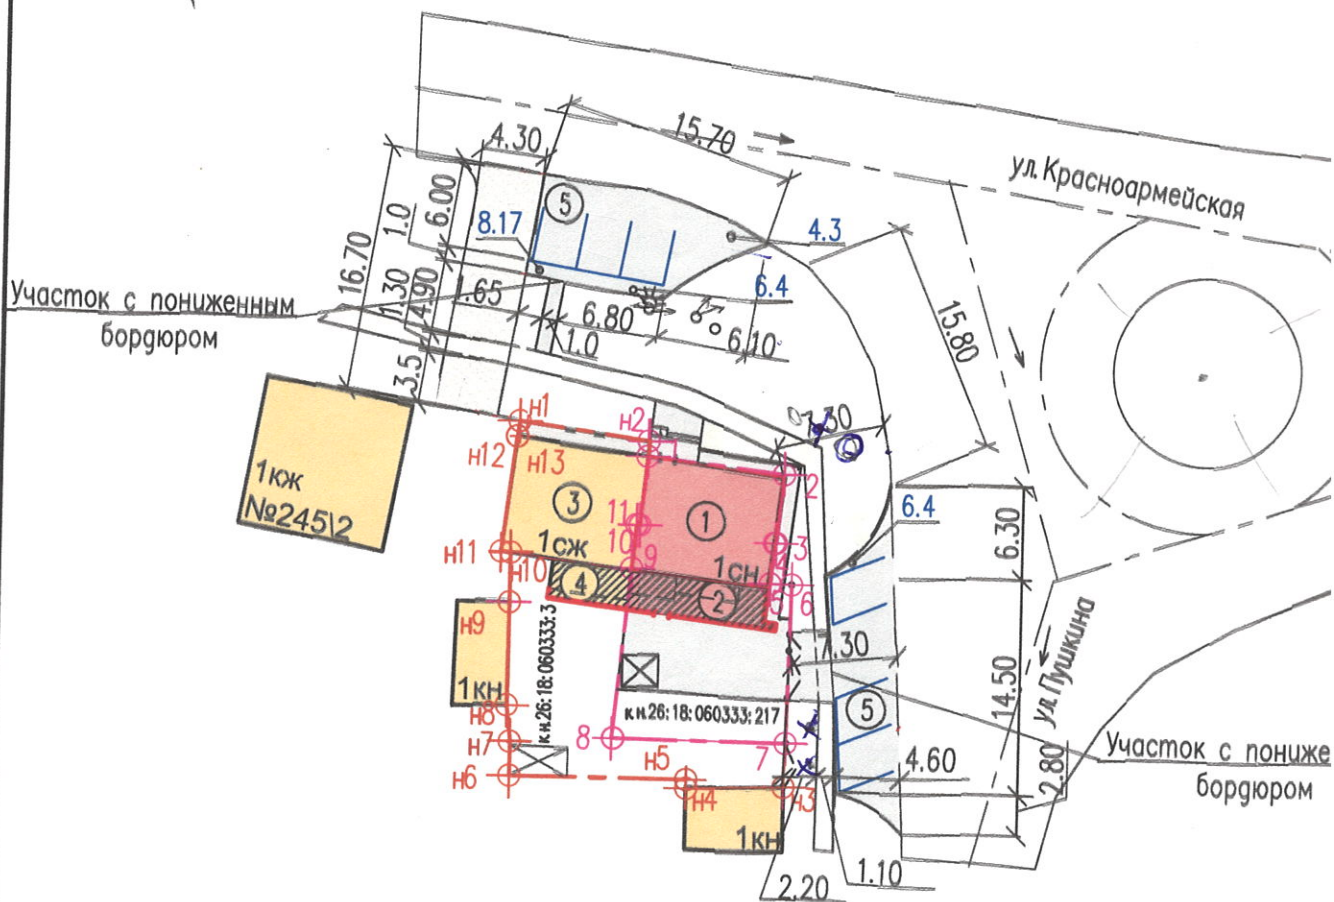

Генплан благоустройства М 1:500



Экспликация зданий и сооружений

Номер на экспликации	Наименование и обозначение	
1	Жилой дом 245/1, реконструируемый в магазин	Реконструируемый
2	Пристройка	Проектируемая
3	Жилой дом 245/2	Реконструируемый
4	Пристройка к жилому дому	Проектируемая
5	Парковка (кратковременная стоянка автомобилей)	Проектируемая

СОГЛАСОВАНО

Взам. инв. №

Подпись и дата

Инв. №подл.

Условные обозначения

Геоданные участка

№ точки	Расстояние, м
1	9.32
2	4.67
3	0.08
4	2.74
5	1.47
6	10.74
7	11.78
8	11.58
9	2.95
10	0.21
11	4.66
1	



— Жилой дом, реконструируемый в магазин



— Проектируемая пристройка к жилому дому, реконструируемого в магазин



— Существующие здания и сооружения



— Граница земельного участка с к.н.26:18:060333:217



— Граница земельного участка с к.н.26:18:060333:3



— Проектируемые площадки с твердым покрытием (Туп 1)



— Забор



— Ворота



— Уклон рельефа



— Контейнер для ТБО



— 6.4 Дорожный знак —"Парковка (парковочное место)"



— 8.17 Дорожный знак —"Инвалиды", место парковки автомобилей, управляемых инвалидами



— 4.3 Дорожный знак —"Круговое движение", место парковки автомобилей, управляемых инвалидами



— Место стоянки автомобилей (парковка)



— Фонарь для освещения объекта и площадки для парковки транспорта



						ПЗУ			
						Магазин			
						Ставропольский край, Александровский район, с.Александровское, ул.Красноармейская,245/1			
Изм.	Кол.уч.	Лист	Форм.	Подпись	Дата	Генплан благоустройства М 1:500	стадия	лист	листов
ГИП		А.А.Кисличенко		<i>[Signature]</i>	15.06.20		П	3	6
		Инженер		И.И.Семененко	<i>[Signature]</i>		Архитектурно-проектное бюро ИП Кисличенко А.А.		