


# Генплан благоустройства М 1:500

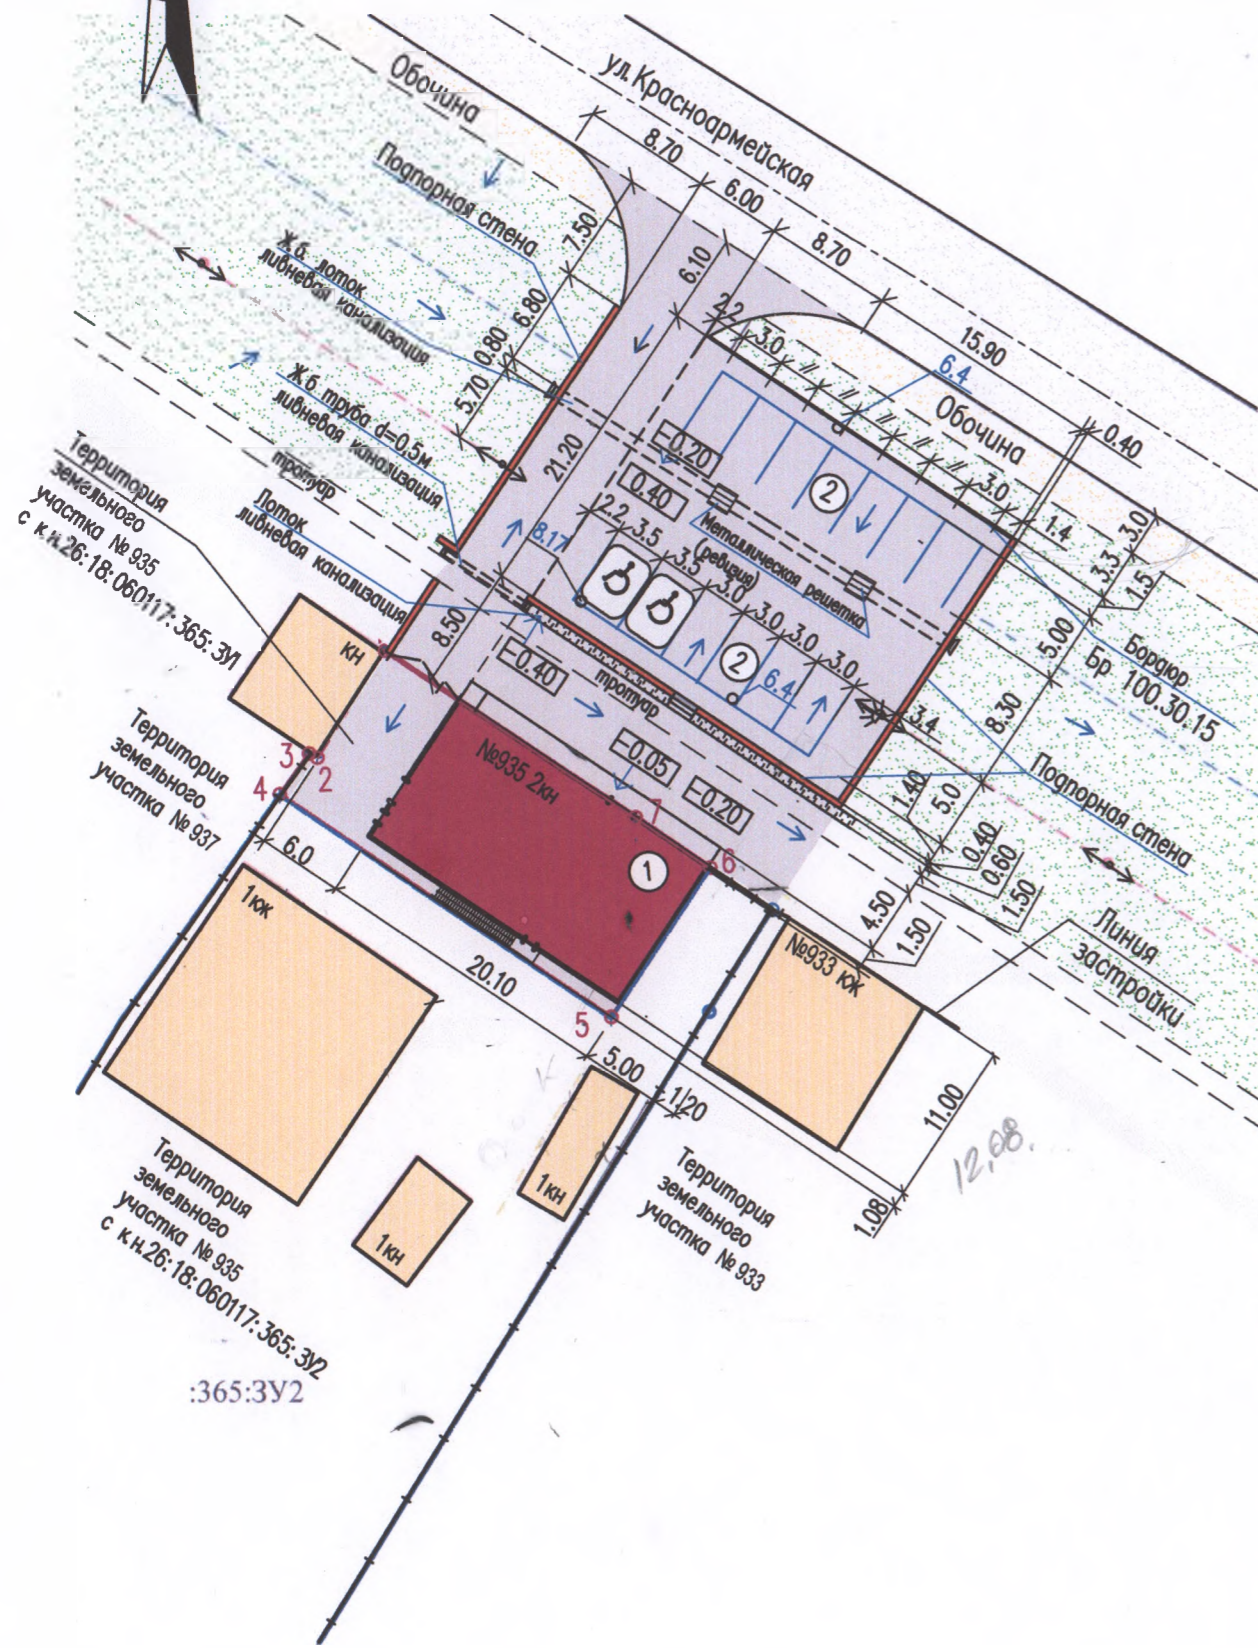

№ точки	Расстояние, м
Участок 26:18:060117:365:3У1	
1	8.53
2	0.61
3	6.36
4	26.92
5	12.08
6	6.07
7	20.18

Условные обозначения	
	Проектируемый магазин
	Существующие здания и строения
	Границы земельного участка № 935 (с к.н.: 26:18:060117:365:3У1)
	Границы земельного участка № 935 (с к.н.: 26:18:060117:365:3У2)
	Точки поворота границ земельного участка
	Границы земельного участка № 935 (с к.н.: 26:18:060117:365:3У2)
	Проектируемые площадки с твердым покрытием (Тип 1)
	Газоны
	Проезды, площадки с твердым покрытием (существующие)
	Опора, ЛЭП
	Ворота, калитка, ограда
	Место для парковки автомобилей (парковка)
	Фонарь для освещения объекта и площадки для парковки автомобилей
	Дорожный знак - "Парковка (парковочное место) управляемых инвалидами"
	Дорожный знак - "Инвалиды", место парковки автомобилей,
	Уклон рельефа
	Подпорная стена

## Экспликация зданий и сооружений

Номер на генплане	Наименование и обозначение	
1	Реконструируемый магазин	Проектируемый
2	Площадка для временной парковки автотранспорта	Проектируемая
3	Соседние здания	Существующие

### Примечание:

- Генплан выполнен на основе топографической съемки, выполненной 21.05.2024г. кадастровым инженером Чемеркиным Александром Евгеньевичем
- Система высот - условная

					17/30-05-2024	Раздел 2: ПЗУ			
					Магазин Ставропольский край, Александровский район, с. Александровское, ул. Красноармейская, 935				
Изм.	Кол.уч.	Лист	Фол.	Подпись	Дата	стадия	лист	листов	
Г/П		Кисличенко А.А.			05.05.24	П	3	5	
Генплан благоустройства М 1:500						Архитектурно-проектное бюро ИП Кисличенко А.А.			

СОГЛАСОВАНО

Взам.инж.№

Подпись и дата

Инв.№