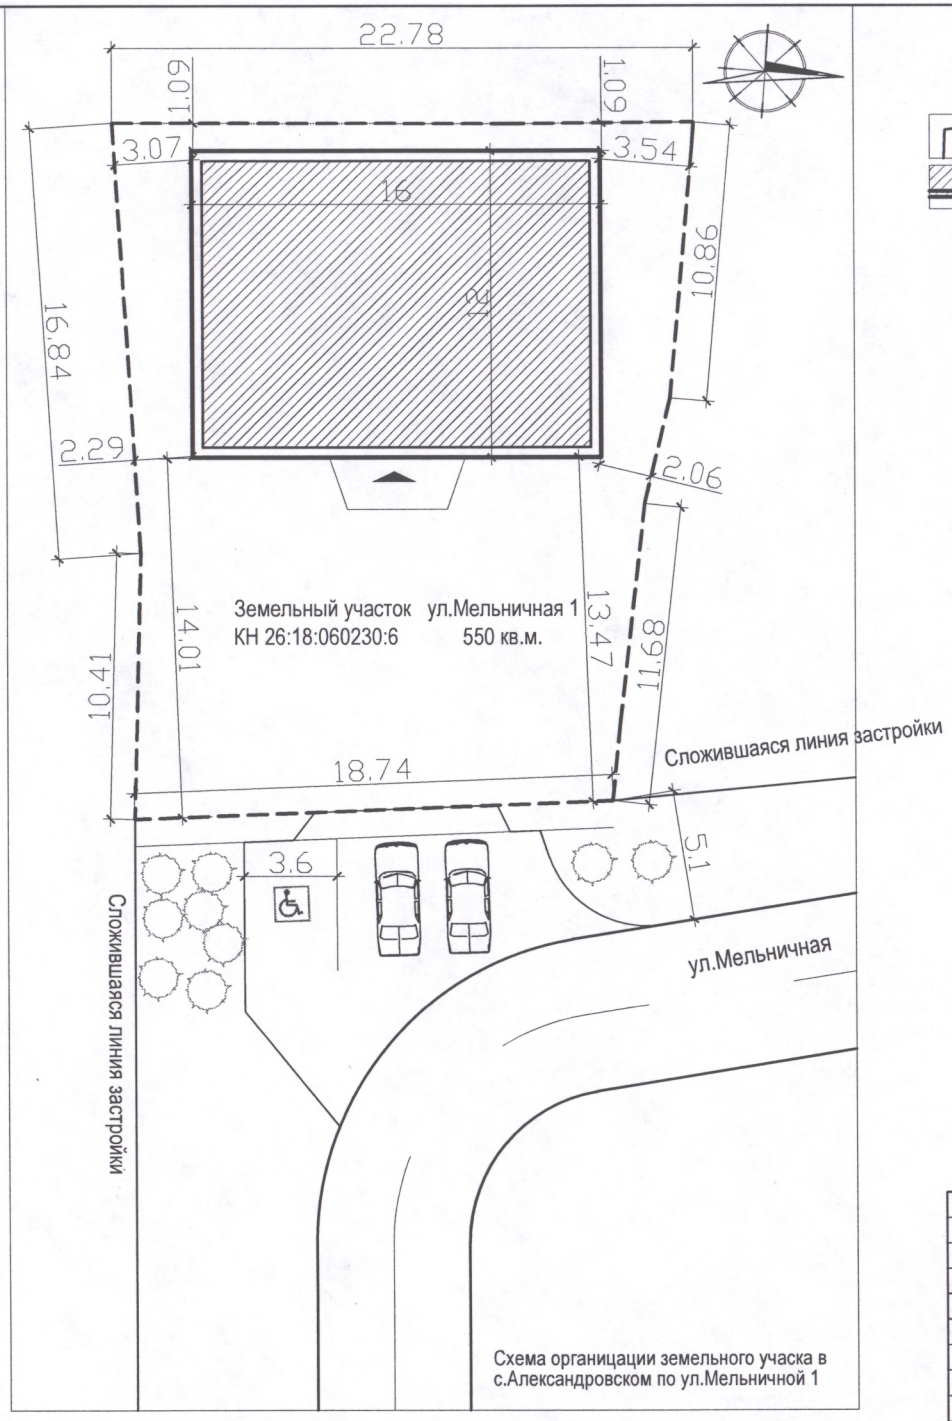


Схема организации земельного участка в с.Александровском по ул.Мельничной 1

Условные обозначения

Граница земельного участка

Проектируемое здание

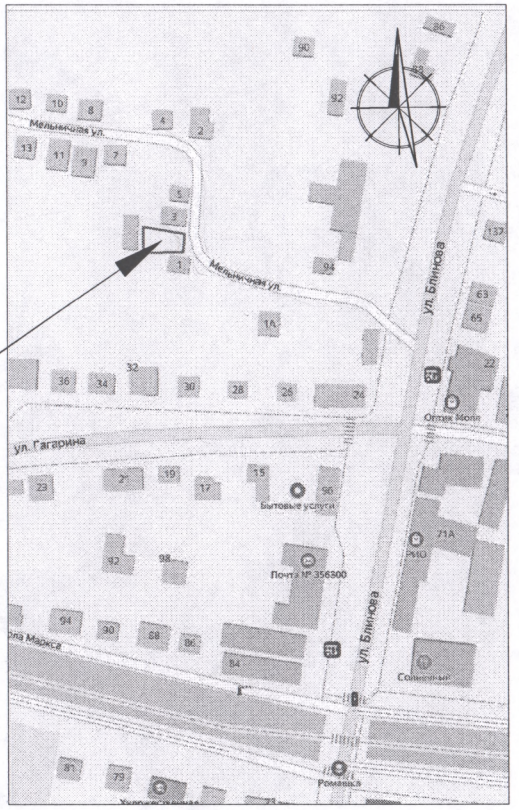


Ситуационная схема

| Изм. | Кол.уч | Лист | №док. | Подпись | Дата | | | | |
|---|---|---|---|---|---|---|---|---|---|
| | | | | | | | Стадия | Лист | Листов |
| Исполнил | | Леонов Р. | | | 06.22 | Проектное предложение схемы организации земельного участка в с.Александровском по ул.Мельничной 1 | | | |

АрхПроектЮг