
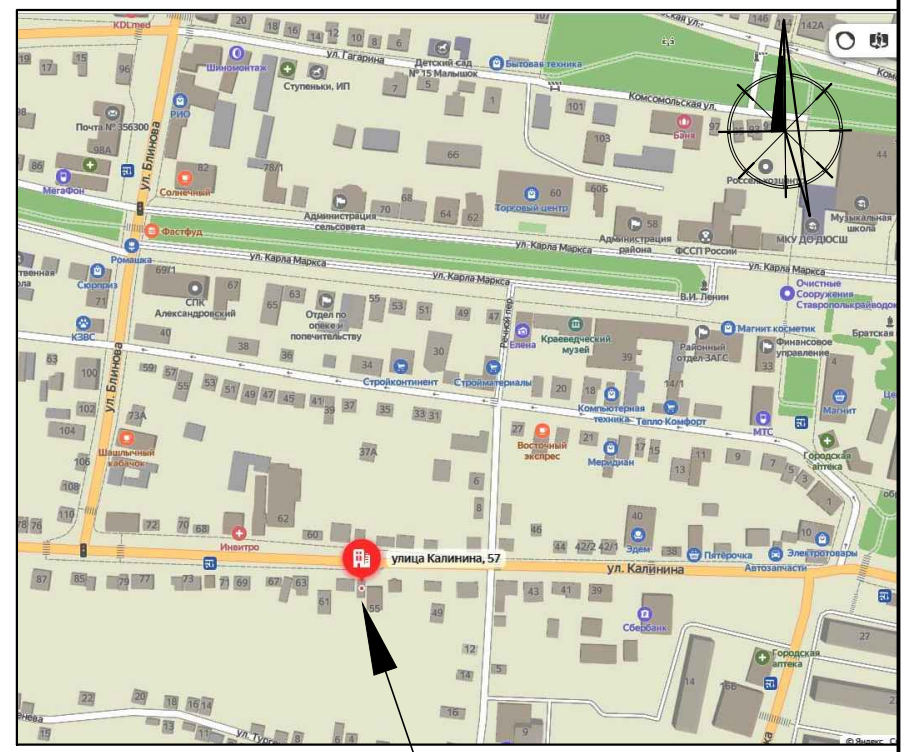
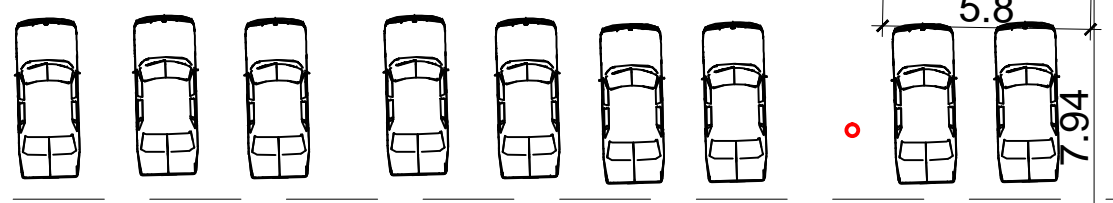
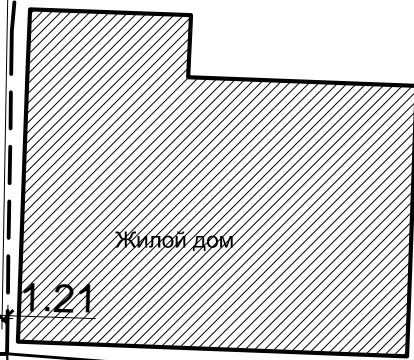
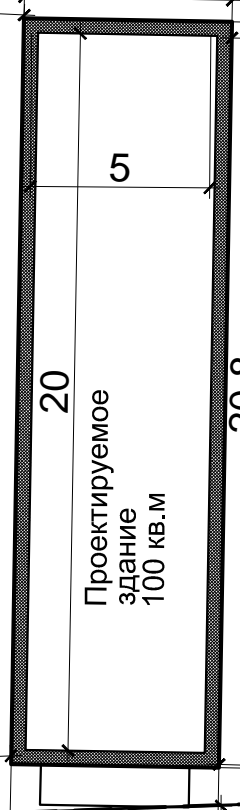
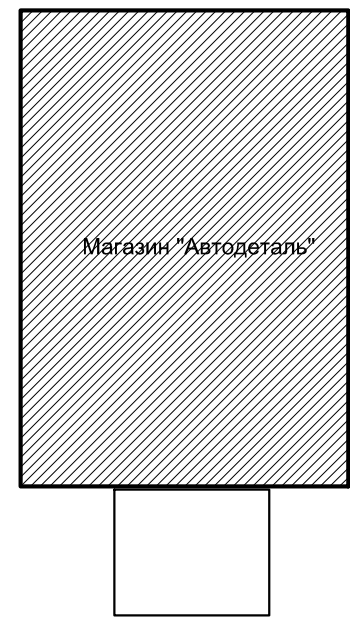
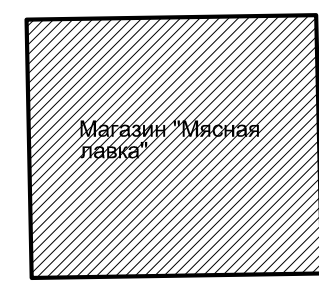
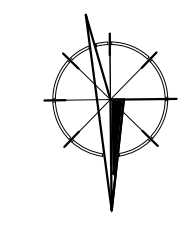


- Условные обозначения
- Проектируемое здание
  - Существующие здания
  - Граница участка
  - Сложившаяся линия застройки

Земельный участок  
ул.Калинина 57  
КН 26:18:060420:28  
490 кв.м.

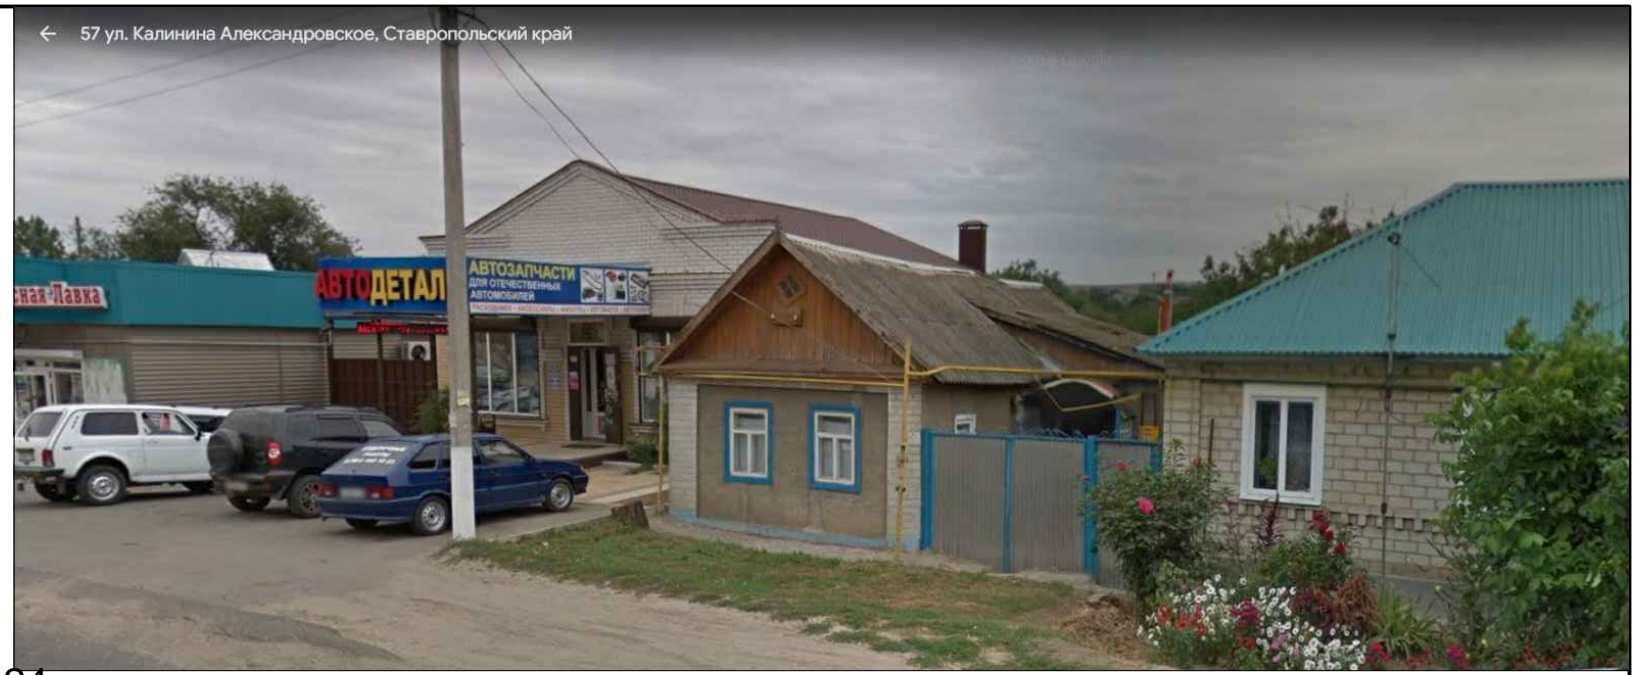

Ситуационная схема  
Земельный участок  
ул. Калинина 57

ул.Калинина

						АП.03.23		
Изм.	Кол.уч	Лист	№док.	Подпись	Дата			
						Стадия	Лист	Листов
Исполнил	Леонов Р.				03.23	Проектное предложение схемы организации земельного участка в с.Александровском по ул.Калинина 57		

АрхПроект Юс