




### Условные обозначения

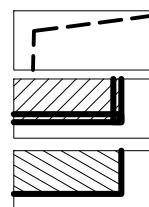

Граница земельного участка




Проектируемое здание

Существующие здания

### Технико-экономические показатели

Площадь земельного участка	683 кв.м
Общая площадь проектируемого торгового здания	405 кв.м
площадь застройки проектируемого торгового здания	340 кв.м
Процент застройки участка	48%

### Схема участка

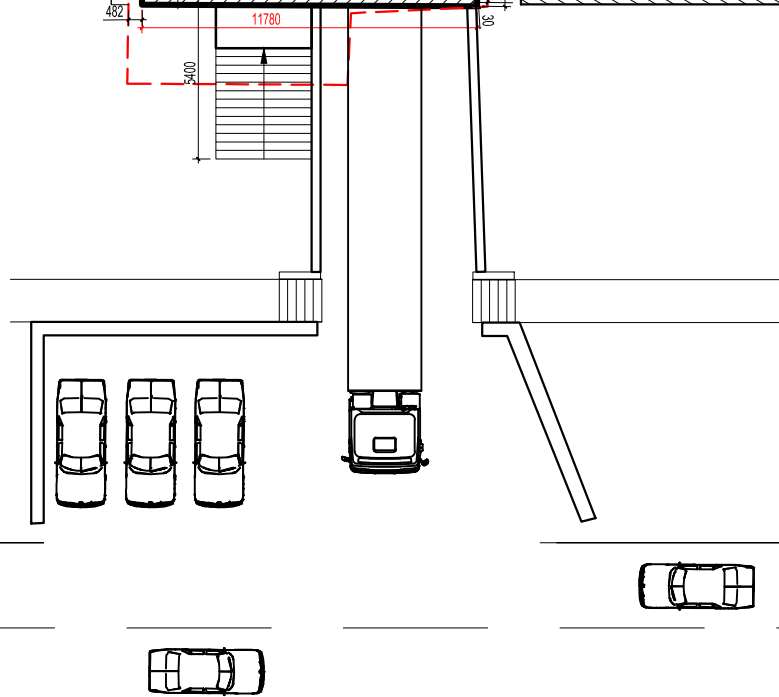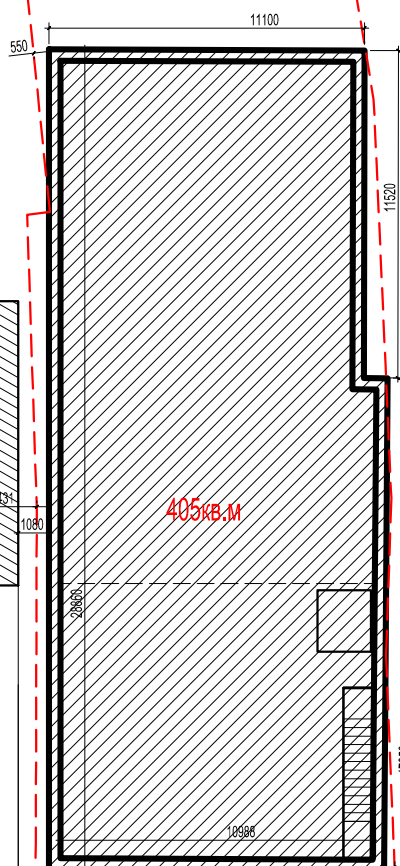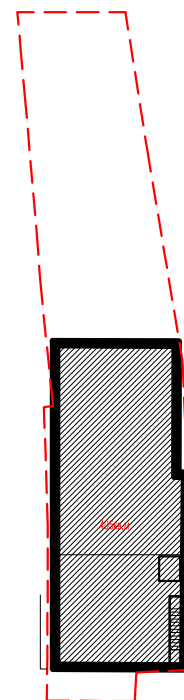

ул. Красноармейская

Изм.	Кол.уч	Лист	№ док.	Подпись	Дата	Магазин в с.Александровском по ул.Красноармейской 322		
						Стадия	Лист	Листов
						П		
Исполнил	Леонов Р.				18.23	Схема планировочной организации земельного участка в с.Александровском по ул.Красноармейской 322		