



Схема главного фасада

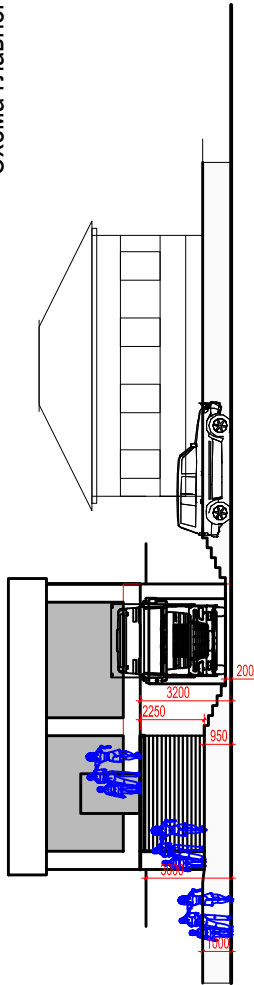

Разрез 1-1

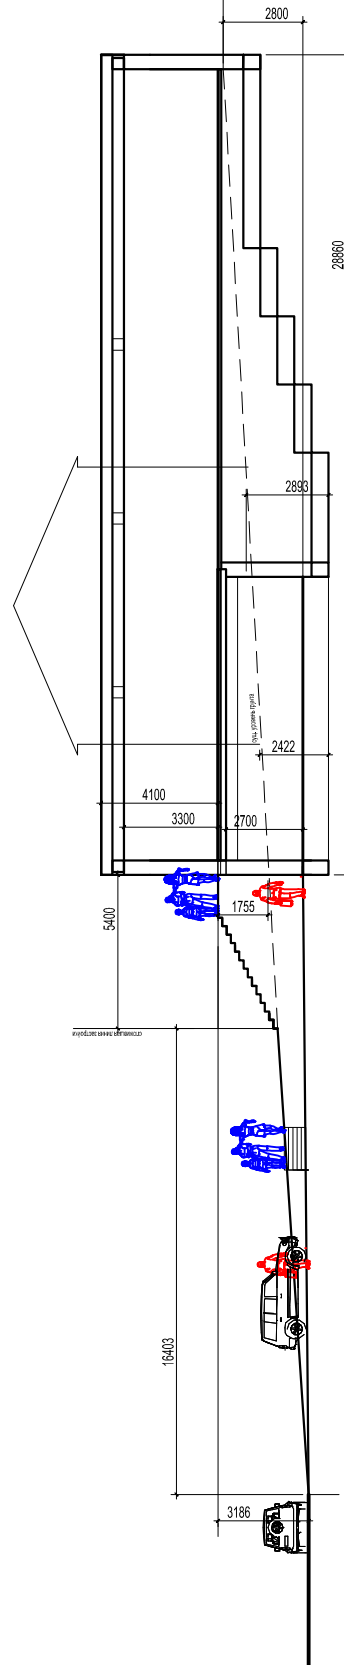

						Магазин в с.Александровском по ул.Красноармейской 322		
Изм.	Кол.уч	Лист	№док.	Подпись	Дата			
						Стадия	Лист	Листов
						П		
Исполнил	Леонов Р.				18.23	Разрез 1-1 Схема главного фасада		