



Схема благоустройства земельного участка.

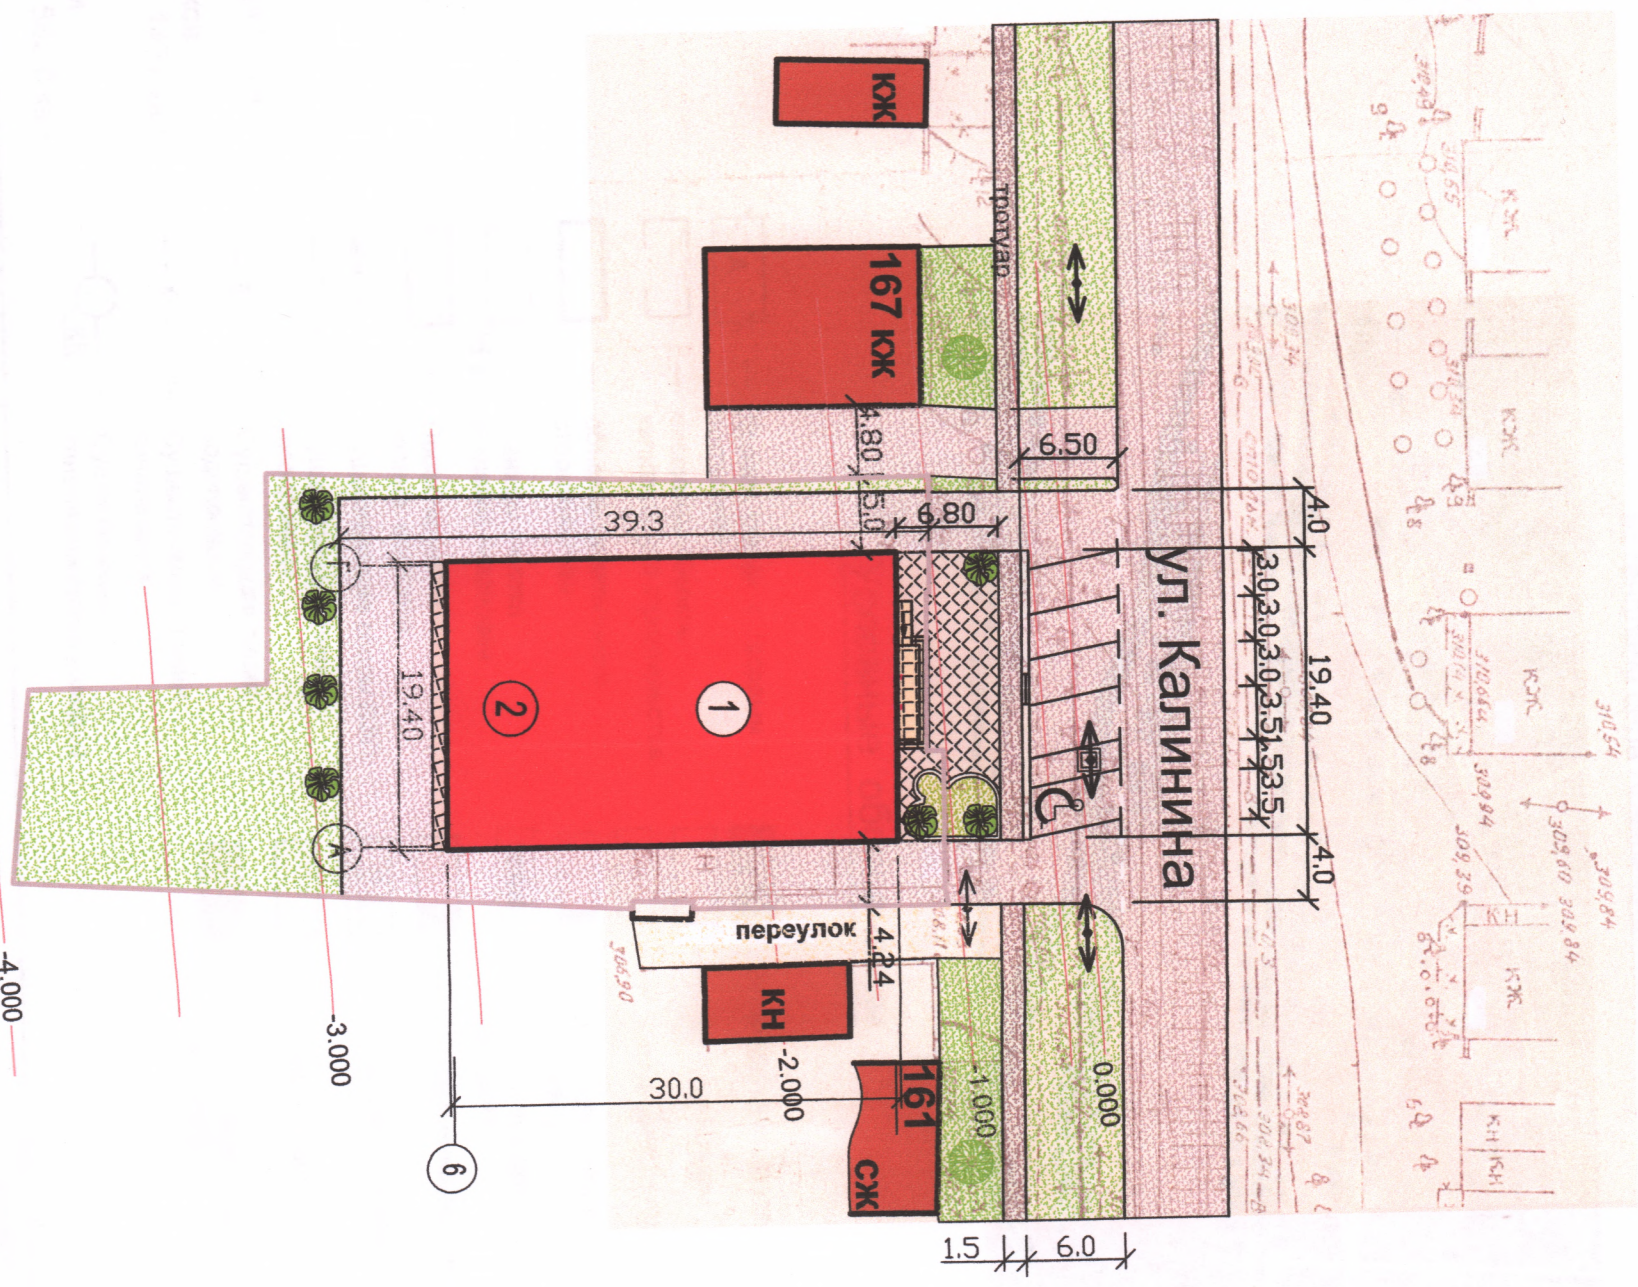

| номер | Наименование |
|-------|-------------------------------------|
| 1 | Проектируемое здание магазина |
| 2 | Проектируемые помещения жилого дома |

Экспликация:

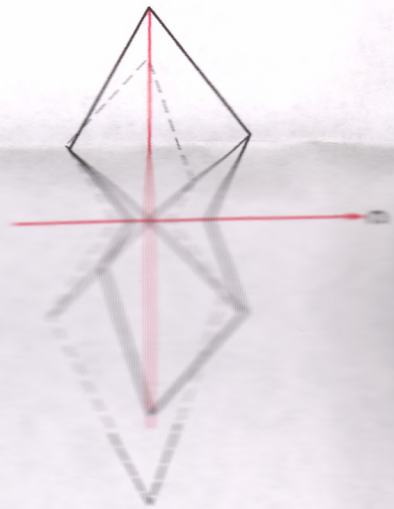

| | | | |
|--|------------------------------------|--|---|
| | Дорожки, улицы с твердым покрытием | | Существующие опоры ВЭЛ |
| | Существующая сеть канализации | | Существующая линия водопровода |
| | Существующая линия газопровода | | Газоны |
| | Асфальтобетонное покрытие | | Покрывтие тротуарной плиткой |
| | Асфальтобетонное покрытие | | Стоянка автоТранспорта МГН (асфальтобетон толщ. 8 см) |
| | Деревья и кустарники | | |

ТЕХНИКО-ЭКОНОМИЧЕСКИЕ ПОКАЗАТЕЛИ

1. Общая площадь земельных участков - 1477 кв.м.
2. Площадь проектируемой застройки - 582,0 кв.м.
3. Площадь покрытия тротуарной плиткой - 97,0 кв. м.(перед магазином)
4. Площадь покрытия тротуарной плиткой - 19,4 кв.м.(Дворовый фасад)
5. Площадь асфальтобетонного покрытия - 383,2 кв.м.
6. Площадь асфальтобетонного покрытия площадки для остановки автотранспорта. - 135,8 кв.м.

| | | | | | |
|--|-----------------|------|-------|---------|------|
| Изм. | Кол. | Лист | № док | Подпись | Дата |
| Разроб. | Мещерякова Н.Н. | | | | |
| Проб. | Кисличенко А.А. | | | | |
| Заявка № 90/1 | | | | | |
| Строительство здания магазина по ул. Калининна, 163,165 с. Александровское | | | | | |
| Схема благоустройства земельного участка | | | | | |
| М 1:500 | | | | | |
| Стация | | | Лист | Листов | |
| | | | П | 2 | |
| Александровский филиал ГБУ А и Г СК | | | | | |