# П Л А Н  на отм. 0.00

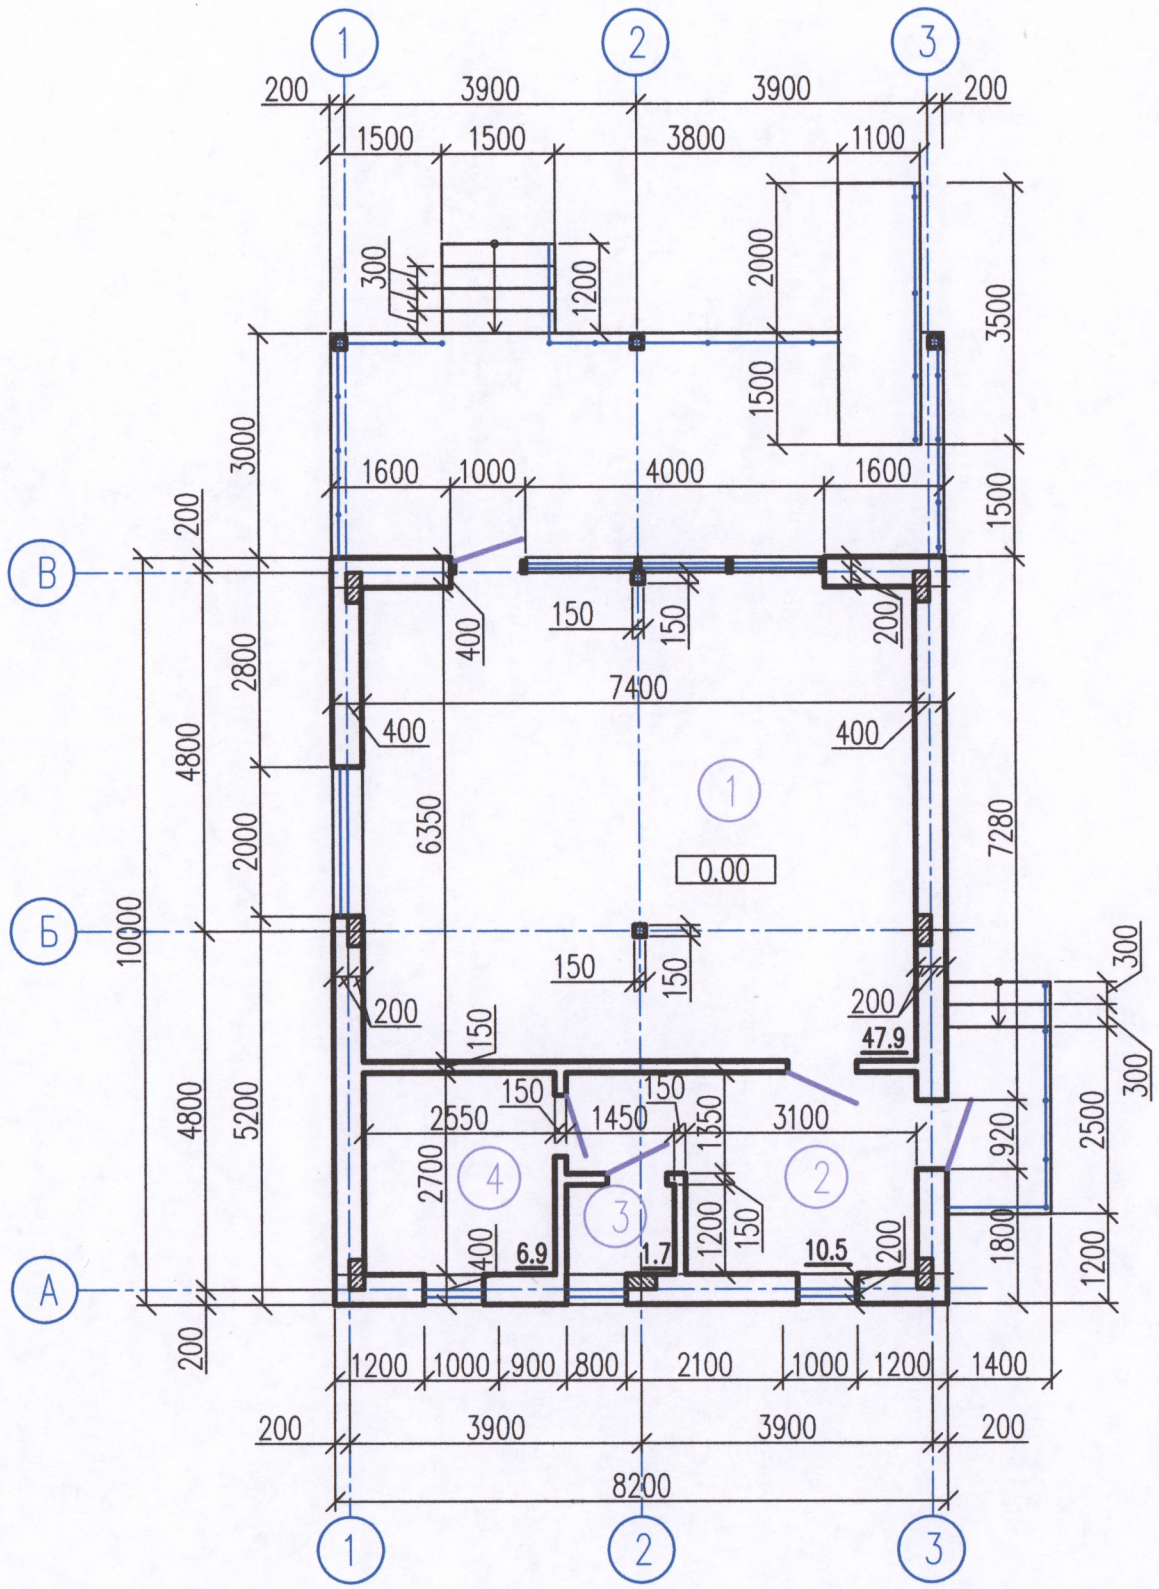


## ЭКСПЛИКАЦИЯ

| | Наименование помещений | Площадь м2 |
|---|---|---|
| 1 | Торговый зал | 47.9 |
| 2 | Складское помещение | 10.5 |
| 3 | Санитарный узел | 1.7 |
| 4 | Бытовое помещение | 6.9 |
| | Итого: | 67.0 |

СОГЛАСОВАНО

Взам.инв.№

Подпись и дата

Инв.№подл.

| | | | | | | | |
|---|---|---|---|---|---|---|---|
| Изм. | Кол.уч. | Лист | №док. | Подпись | Дата | 47/02-10-2023 | АР |
| | | | | | | Магазин<br>Ставропольский край, Александровский район,<br>с.Грушевское, ул.8 Марта, 93\1 | |
| Инженер | | Семененко И.И. | | | | План на отм. 0.00 | стадия: П; лист: ; листов: |
| ГИП | | Кисличенко А.А. | | | 10.23 | | Архитектурно– проектное бюро<br>ИП Кисличенко А.А |