




ФАСАД 1-3

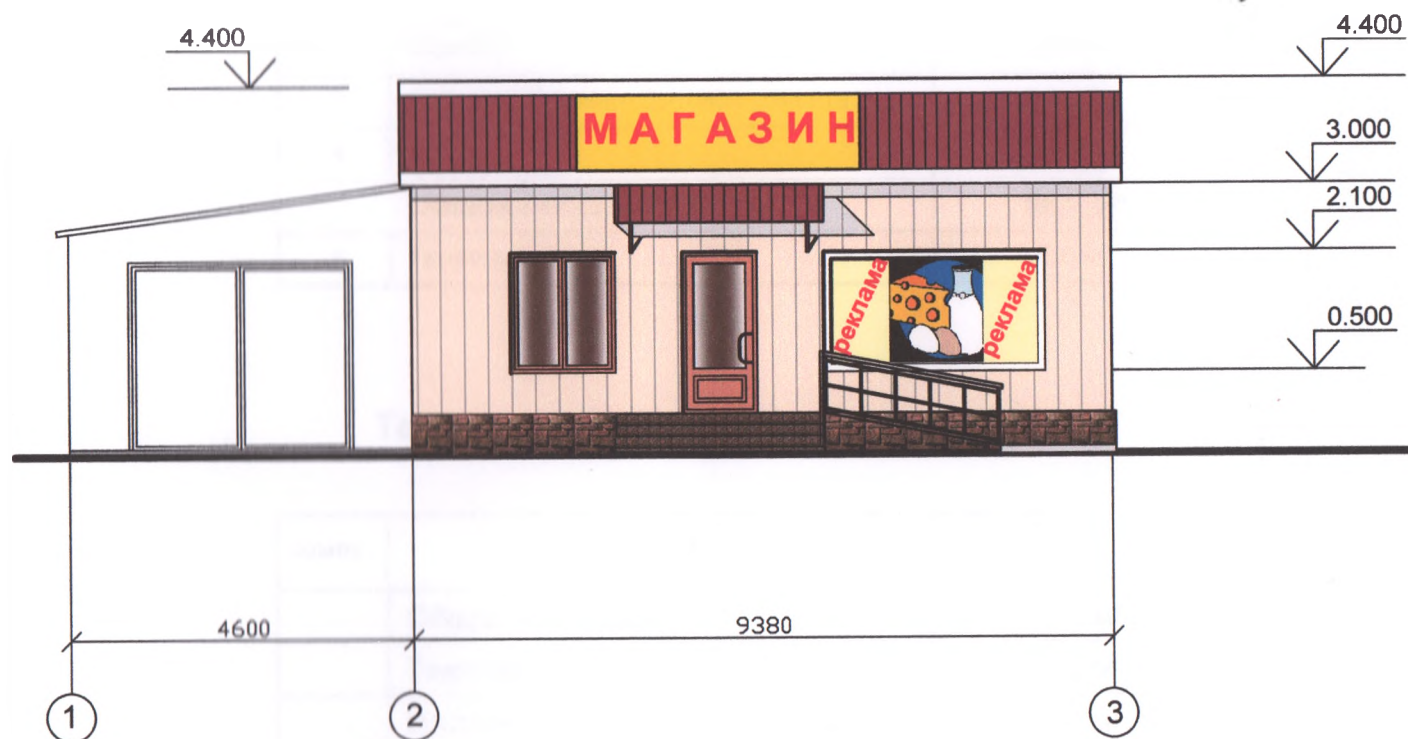

ФАСАД А-В

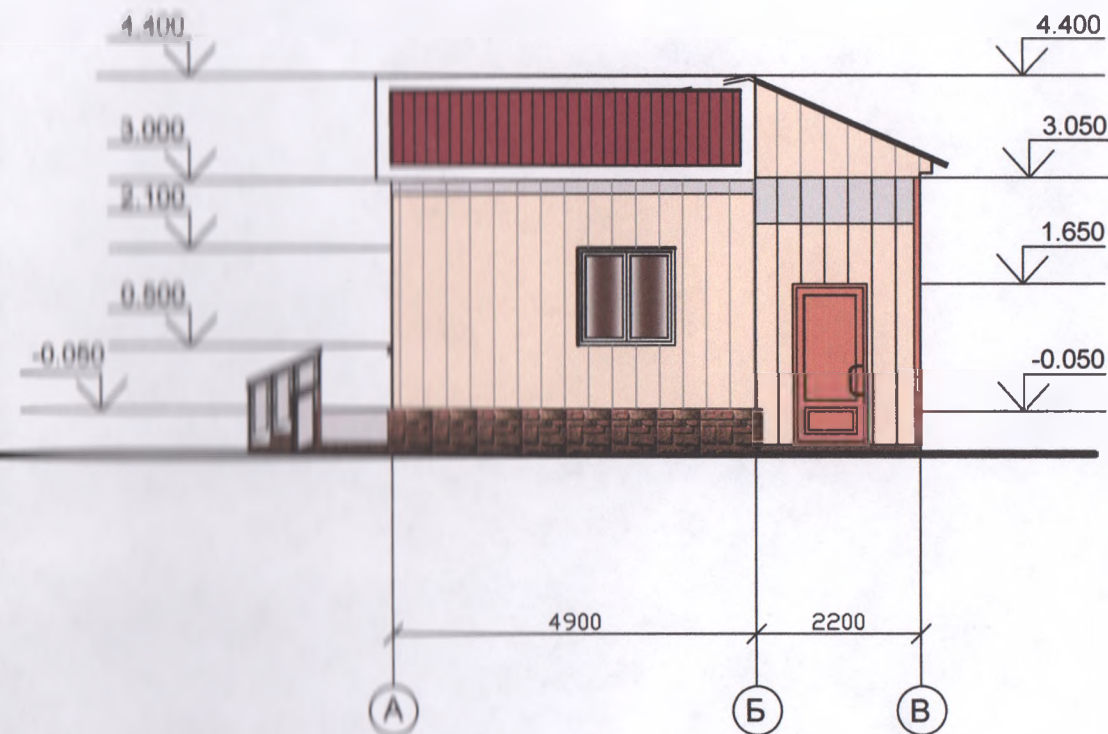

ФАСАД В-А

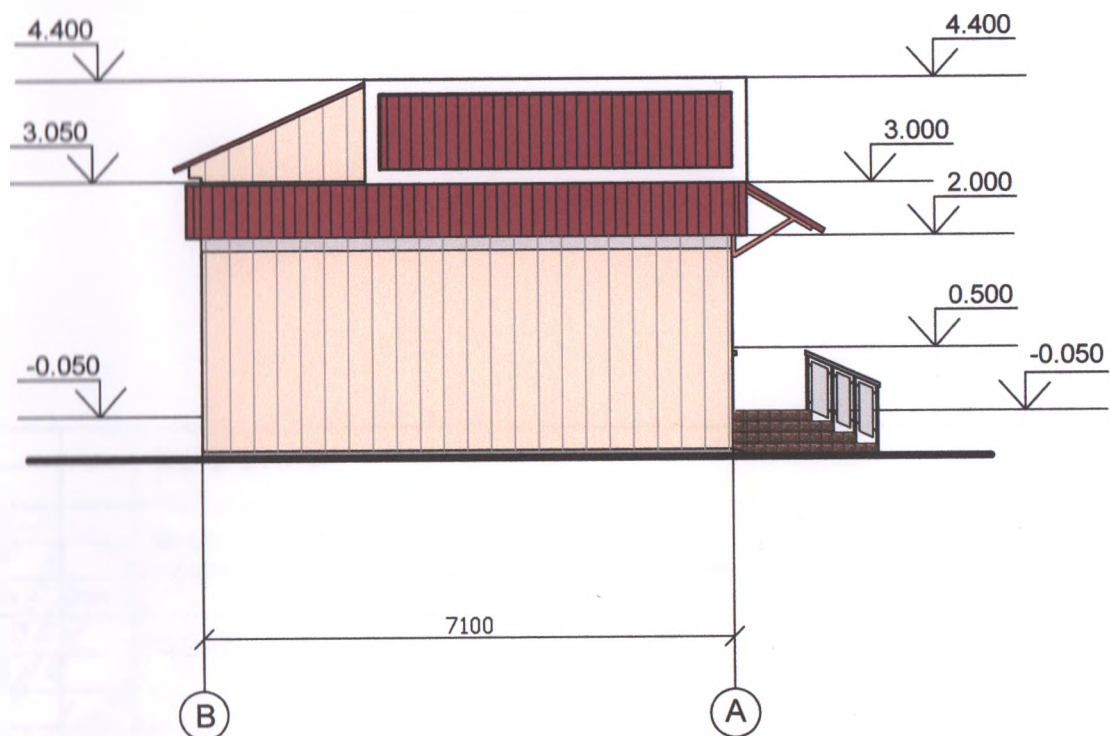

НАРУЖНАЯ ОТДЕЛКА ФАСАДОВ

1. Кровля - профнастил
2. Стены - кирпич, облицовка металосайдингом с утеплением.
3. Двери - металлические.
4. Окна - металлопластик
5. Цоколь - декоративная штукатурка или облицовка керамической плиткой.

Согласовано:

Инв. N подл. Подпись и дата. Взам. инв. N

Изм.	Корр.	Лист	Итого	Листов	Заказ В 22.01.2024 г.	АР
					Магазин Стежарихольский край, Александровский район, с. Садовое, ул. Ленина, 47.	
ГИП	Кисличенко А. А.	22	22	22	Архитектурные решения.	Страница
					Фасад 1-3; фасад А-В; Фасад В-А м 1: 100	Лист
					Листов	Листов
					П	3
					Архитектурно-проектное бюро и.п. Кисличенко А. А.	