


ПЛАН на отм. 0.000

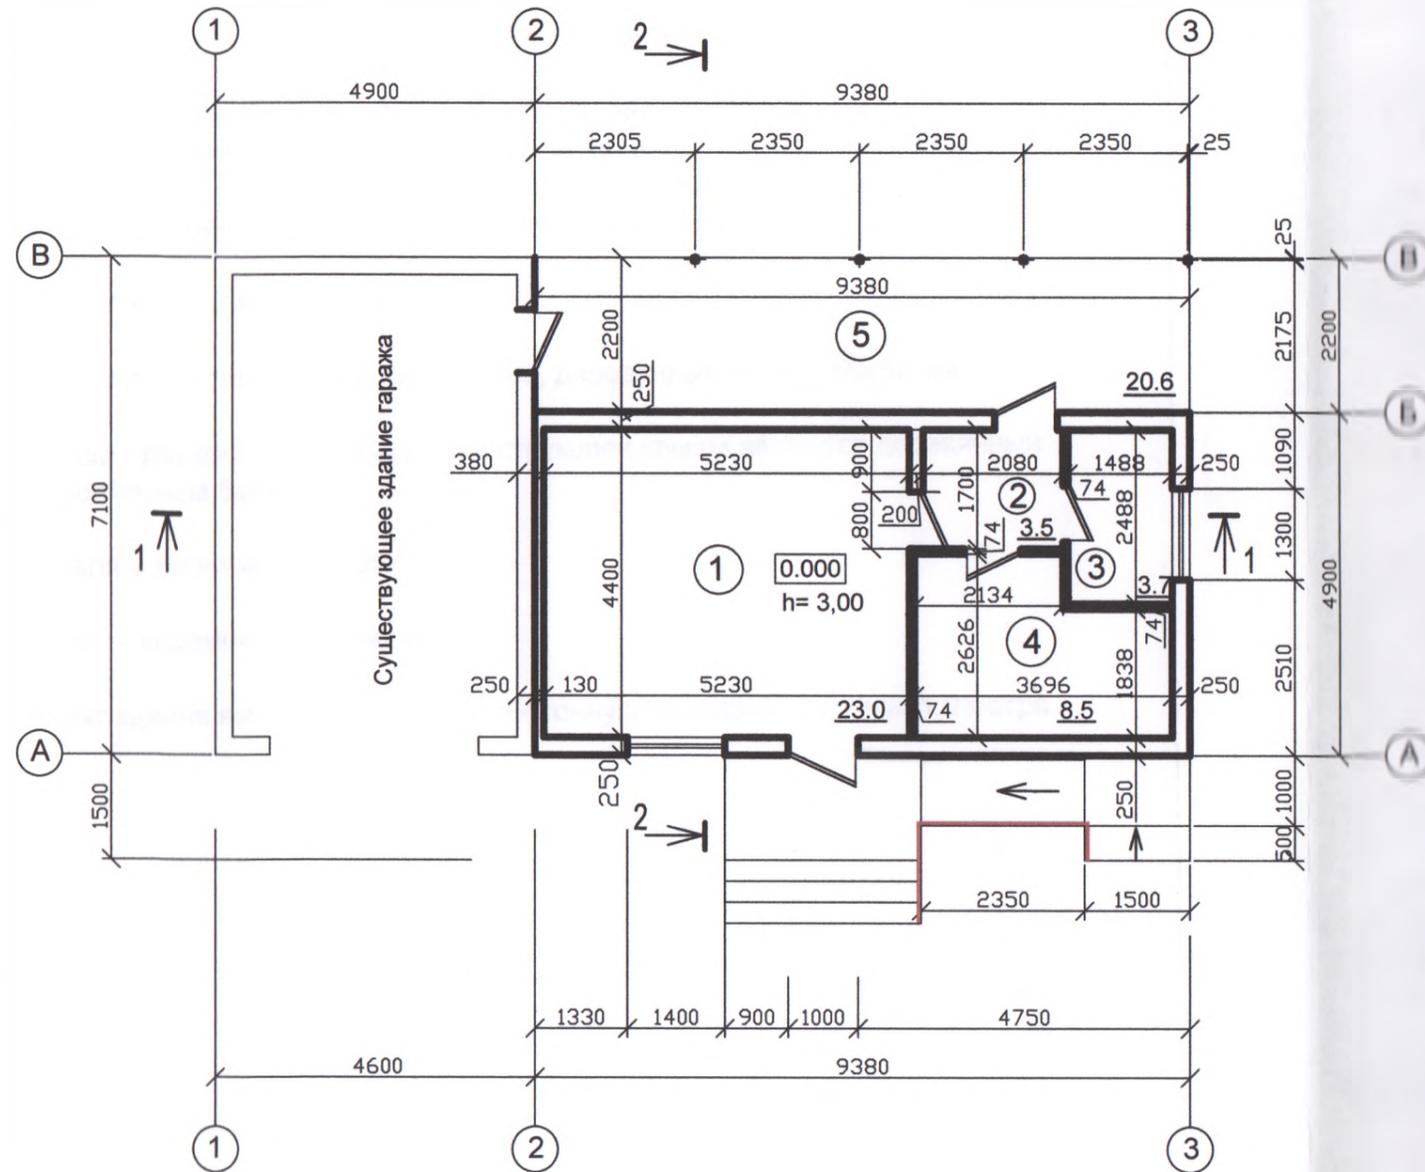

ЭКСПЛИКАЦИЯ

п/п	Наименование помещений	Площадь помещений
1	Торговый зал	23,0 м ²
2	Коридор	3,5 м ²
3	Административно- бытовая комната	3,7 м ²
4	Склад	8,5 м ²
Общая площадь		38,7 м²
5	Терраса	20,6 м ²

Технико-экономические показатели:

номер	Наименование	S м ²
	Общая площадь	38,7 м²
	Торговая площадь	23,0 м²
	Площадь подсобных помещений	15,7 м²
	Площадь застройки	66,6 м²
	Строительный объём	200,0 м³
	Площадь здания	62,5 м²
	Площадь здания (без террасы)	39,6 м²

Согласовано:

Инв. N подл. Подпись и дата Взам. инв. N

Заказ 8 22.01.2024 г. КР

Магазин
Ставропольский край, Александровский район, с. Садовое, ул. Ленина, 47.

Конструктивные решения.

стадия лист листов

П 4

План на отм. 0.000 ;
м 1: 100;

Архитектурно-проектное бюро
и.п. Кисличенко А. А.