


# Генплан благоустройства М 1:500

## вариант -2

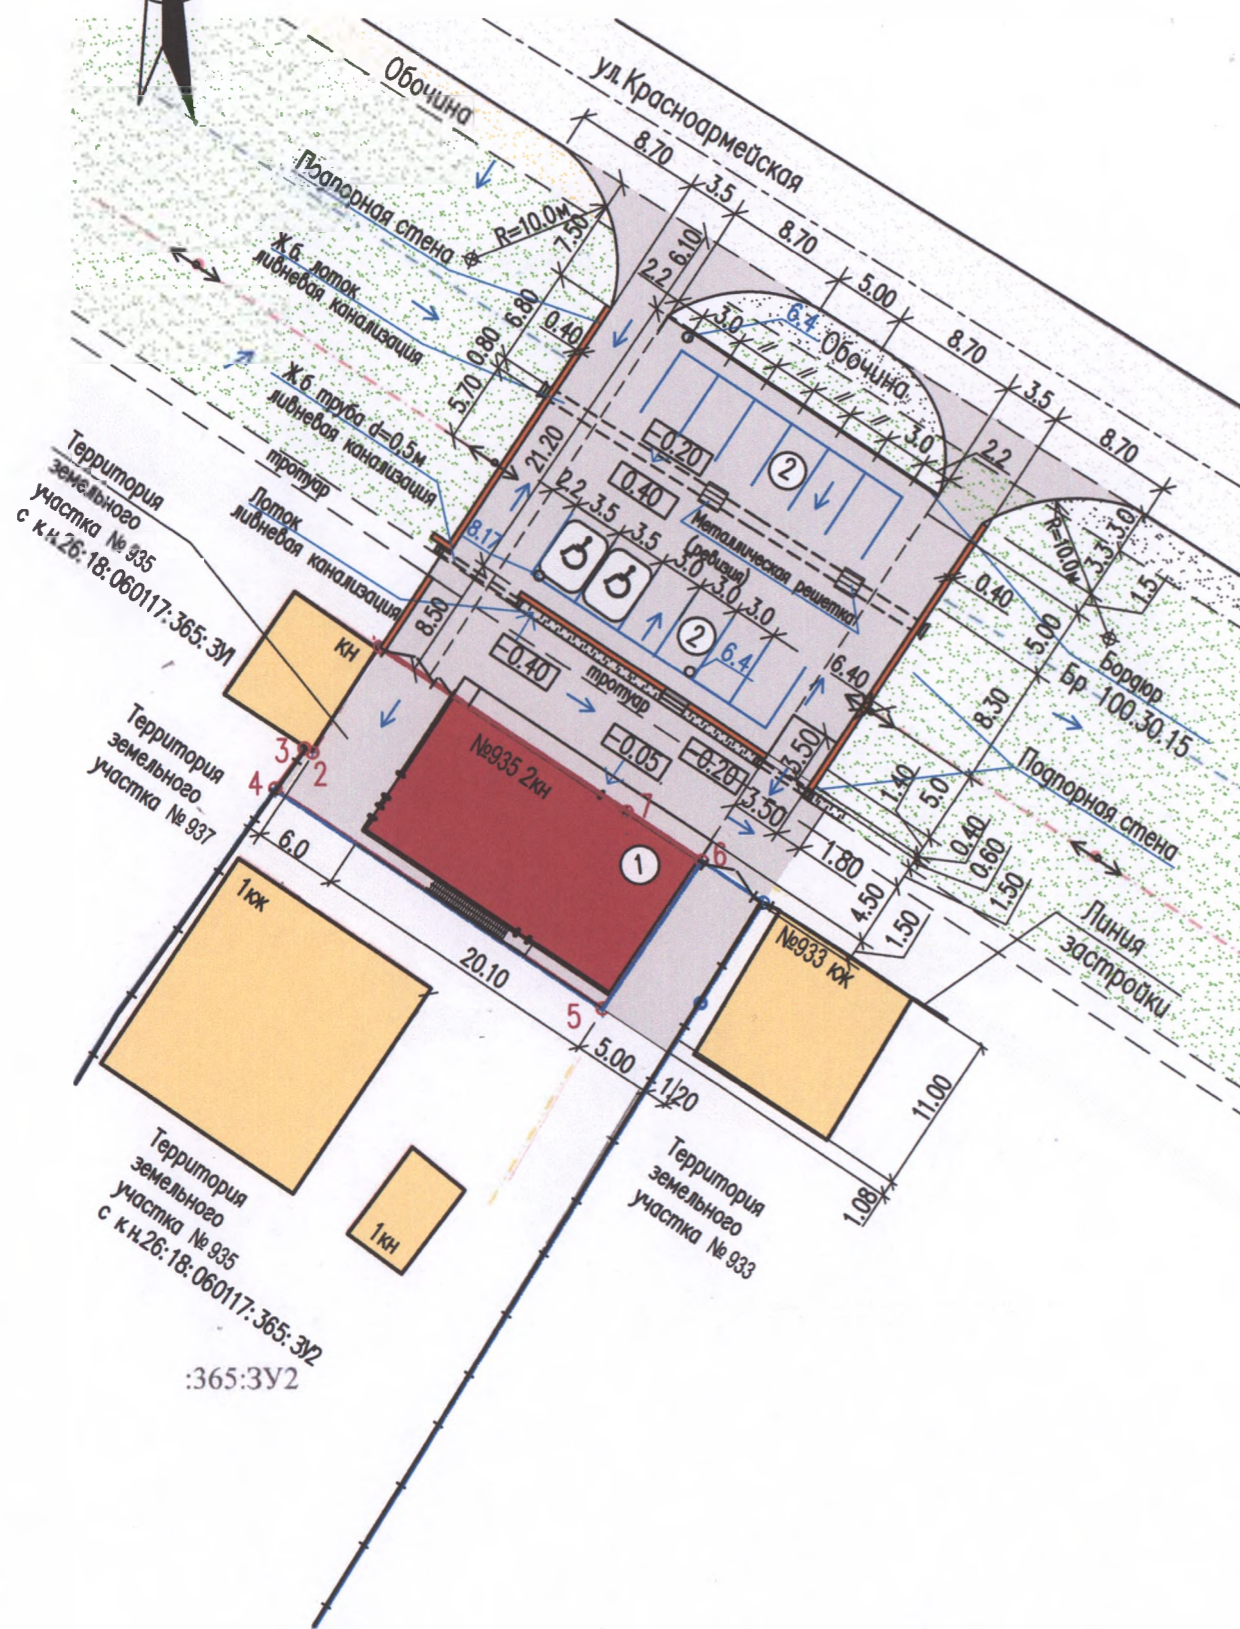

№ точки	Расстояние, м
Участок 26:18:060117:365:3У1	
1	8.53
2	0.61
3	3.36
4	26.92
5	12.08
6	6.07
7	20.18

Условные обозначения	
	Проектируемый магазин
	Существующие здания и строения
	Границы земельного участка №935 (с к.н.: 26:18:060117:365:3У1)
	Точки поворота границ земельного участка
	Границы земельного участка №935 (с к.н.: 26:18:060117:365:3У2)
	Проектируемые площадки с твердым покрытием (Тип 1)
	Газоны
	Проезды, площадки с твердым покрытием (существующие)
	Опора, ЛЭП
	Ворота, калитка, ограда
	Место для парковки автомобилей (парковка)
	Фонарь для освещения объекта и площадки для парковки автомобилей
	Дорожный знак - "Парковка (парковочное место) управляемых инвалидами"
	Дорожный знак - "Инвалиды", место парковки автомобилей,
	Уклон рельефа
	Подпорная стена
	Контейнер для сбора мусора

Экспликация зданий и сооружений		
Номер на плане	Наименование и обозначение	
1	Проектируемый магазин	Проектируемый
2	Площадка для временной парковки автотранспорта	Проектируемая
3	Соседние здания	Существующие

**Примечание:**

- Генплан выполнен на основе топографической съемки, выполненной 21.05.2024г. кадастровым инженером Чемеркиным Александром Евгеньевичем
- Система высот - условная

17/30-05-2024						Раздел 2: ПЗУ		
Магазин								
Ставропольский край, Александровский район,								
с. Александровское, ул. Красноармейская, 935								
Имя	Кат.уч.	Лист	Угол	Подпись	Дата	стация	лист	листов
ГИП		Кисличенко АА				П	3	5
Генплан благоустройства М 1:500								
Вариант -2						Архитектурно-проектное бюро ИП Кисличенко А.А.		

СОГЛАСОВАНО	
Взам.инв.№	
Подпись и дата	
Инв.№подл.	