


П Л А Н на отм. 0.00м
(1-й этаж)

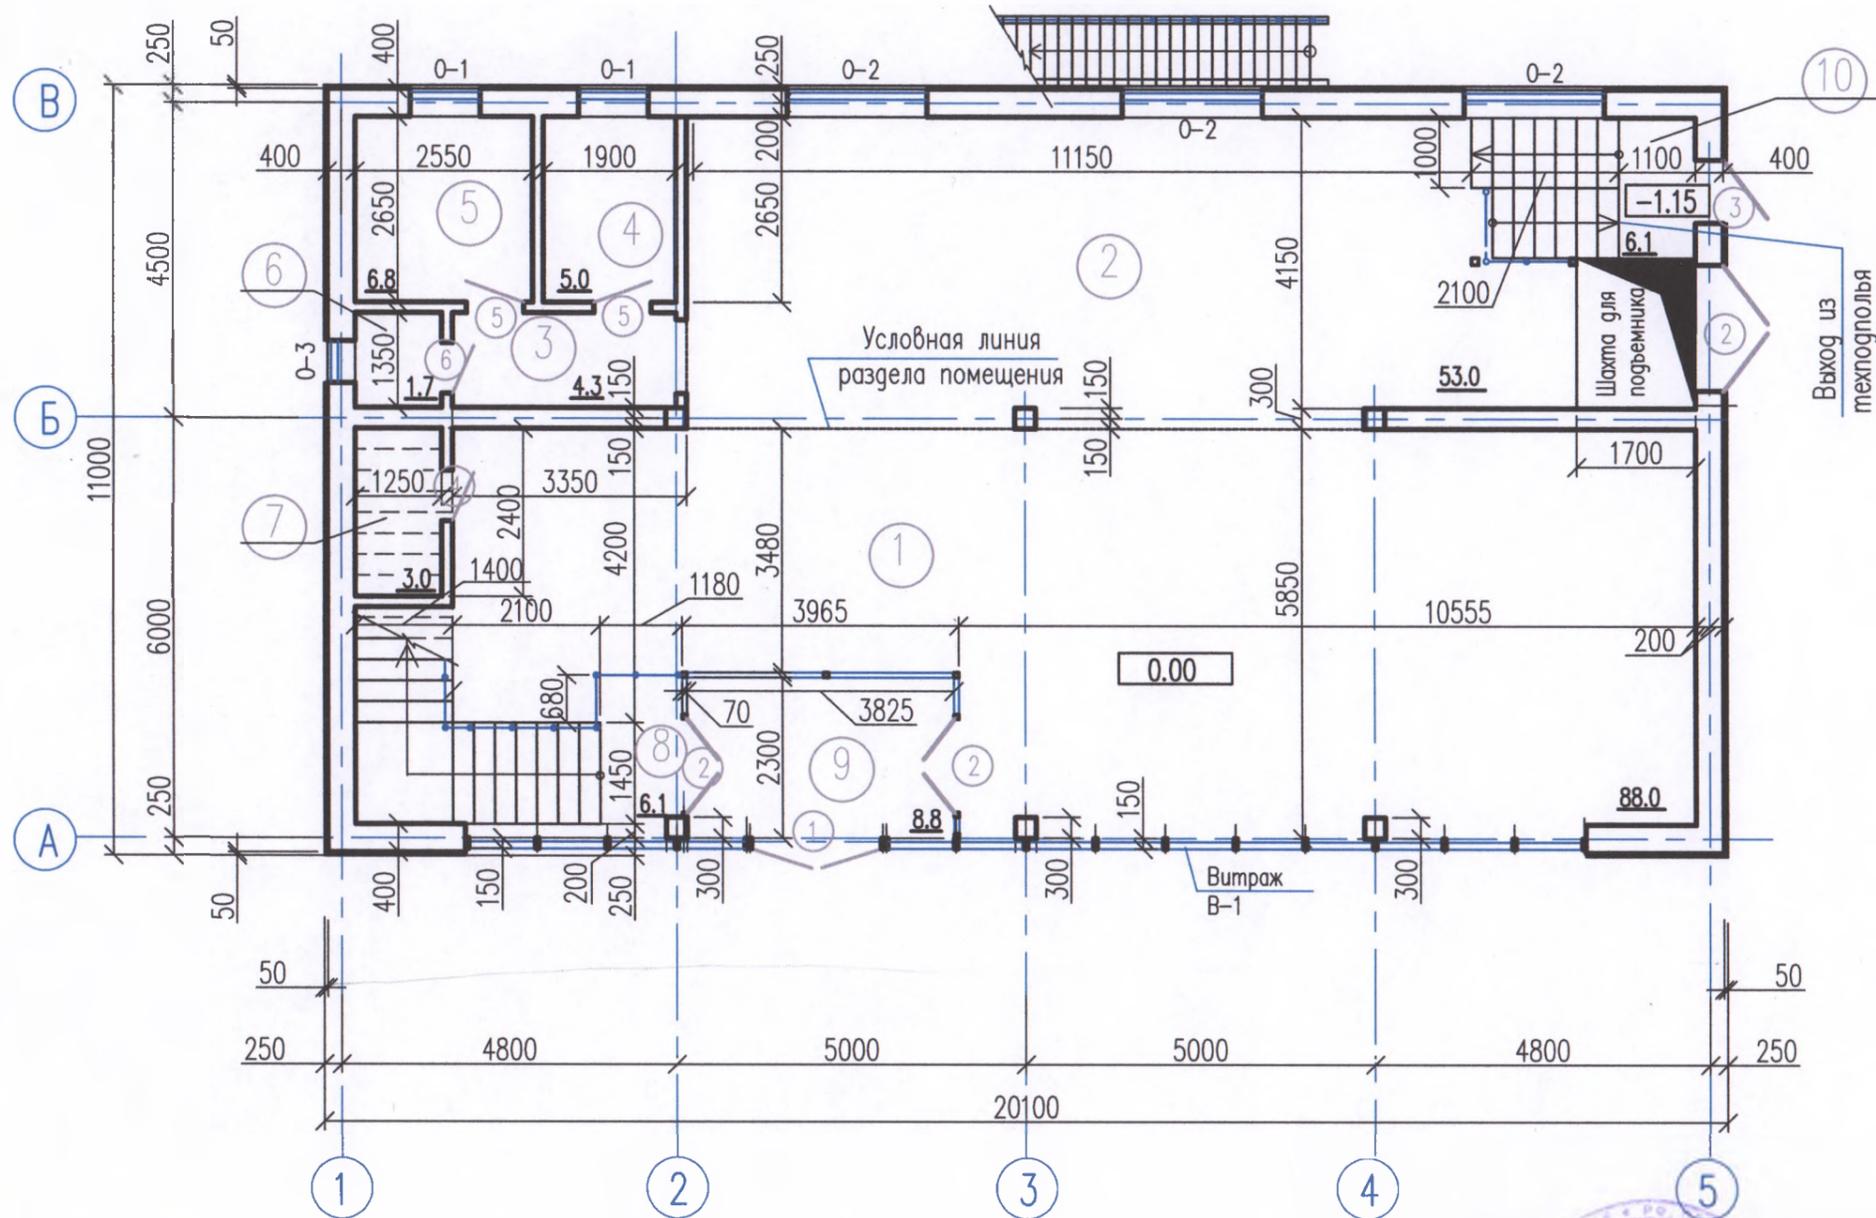

ЭКСПЛИКАЦИЯ
на отм.0.00м (1-й этаж)

	Наименование помещений	Площадь м2
1	Торговый зал	88.0
2	Складская зона	53.0
3	Коридор	4.3
4	Подсобное помещение	5.0
5	Бытовое помещение	6.8
6	Санитарный узел	1.7
7	Кладовка	3.0
8	Лестничная клетка и площадка	6.1
9	Тамбур	8.8
10	Лестничная клетка и площадка	6.1
Итого :		182.8

СОГЛАСОВАНО

Имя, Фамилия
Подпись и дата
Взам.инв.№

						17/30-05-2024	Раздел 3: АР				
						Магазин Ставропольский край, Александровский район, с.Александровское, ул. Красноармейская, 935					
Им.	Код.уч.	Лист	Масш.	Подпись	Дата	Гип	А.А.Кисличенко	План на отм. 0.00 М 1:100	СТАДИЯ	ЛИСТ	ЛИСТОВ
									П	2	8
						Архитектурно- проектное бюро ИП Кисличенко АА					