Генплан благоустройства земельного участка.

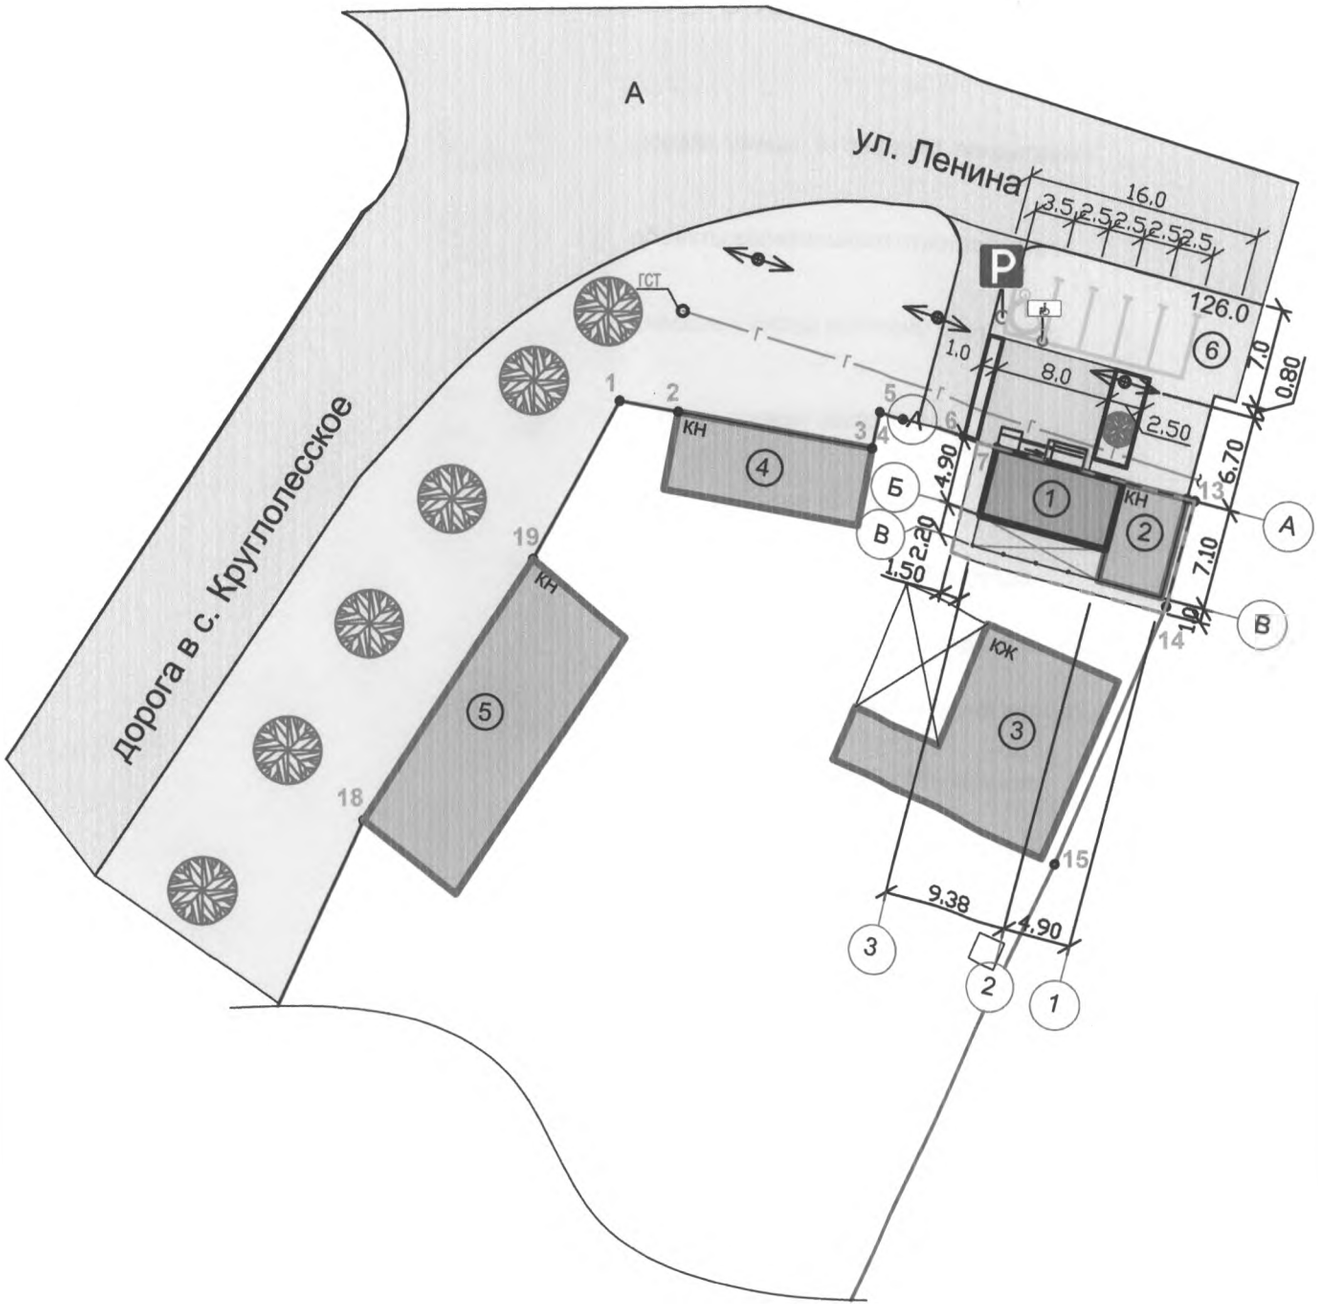

ТЕХНИКО-ЭКОНОМИЧЕСКИЕ ПОКАЗАТЕЛИ

п/п	Наименование	Площадь кв.м.
1	Площадь проектируемой застройки	66,6 м²
2	Площадь участка 26:18:090235:7	4423,0 м²
3	Площадь покрытия тротуарной плиткой	21,0 м²
4	Площадь покрытия автостоянки	126,0 м²

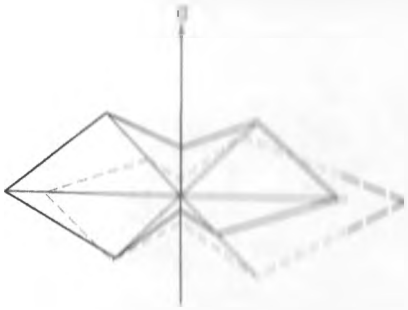

Условные обозначения:

- А — Дороги, улицы с твердым покрытием
- кж, кн — объекты капитального строительства
- 1 — границы участка согласно топоплана
- Проектируемая застройка
- зеленые насаждения
- покрытие тротуарной плиткой
- границы участка под магазин
- Существующие опоры ЛЭП
- Существующая линия газопровода
- P — 6.4 Дорожный знак - "Парковка(парковочное место)"
- 8.17 Дорожный знак - "Инвалиды", место парковки автомобилей,управляемых инвалидами
- Разметка автостоянки
- деревья

Экспликация зданий и сооружений

номер	Наименование	
1	Магазин	проектируемый
2	Здание гаража	существующее
3	Жилой дом	существующий
4	Сарай	существующий
5	Сарай	существующий
6	Автостоянка	проектируемая

						Заказ 8 22.01.2024 г. ПЗУ		
Изм.	Кол.уч.	Лист	N док.	Подпись	Дата	Магазин Ставропольский край, Александровский район, с. Садовое, ул. Ленина, 47.		
						Схема планировочной организации земельного участка	Стадия	Лист	Листов
							П	3	
ГИП		Кисличенко А. А.				Генплан благоустройства земельного участка м 1: 500	Архитектурно-проектное бюро и.п. Кисличенко А. А.		

Формат